


30.11.2022 12.49.31

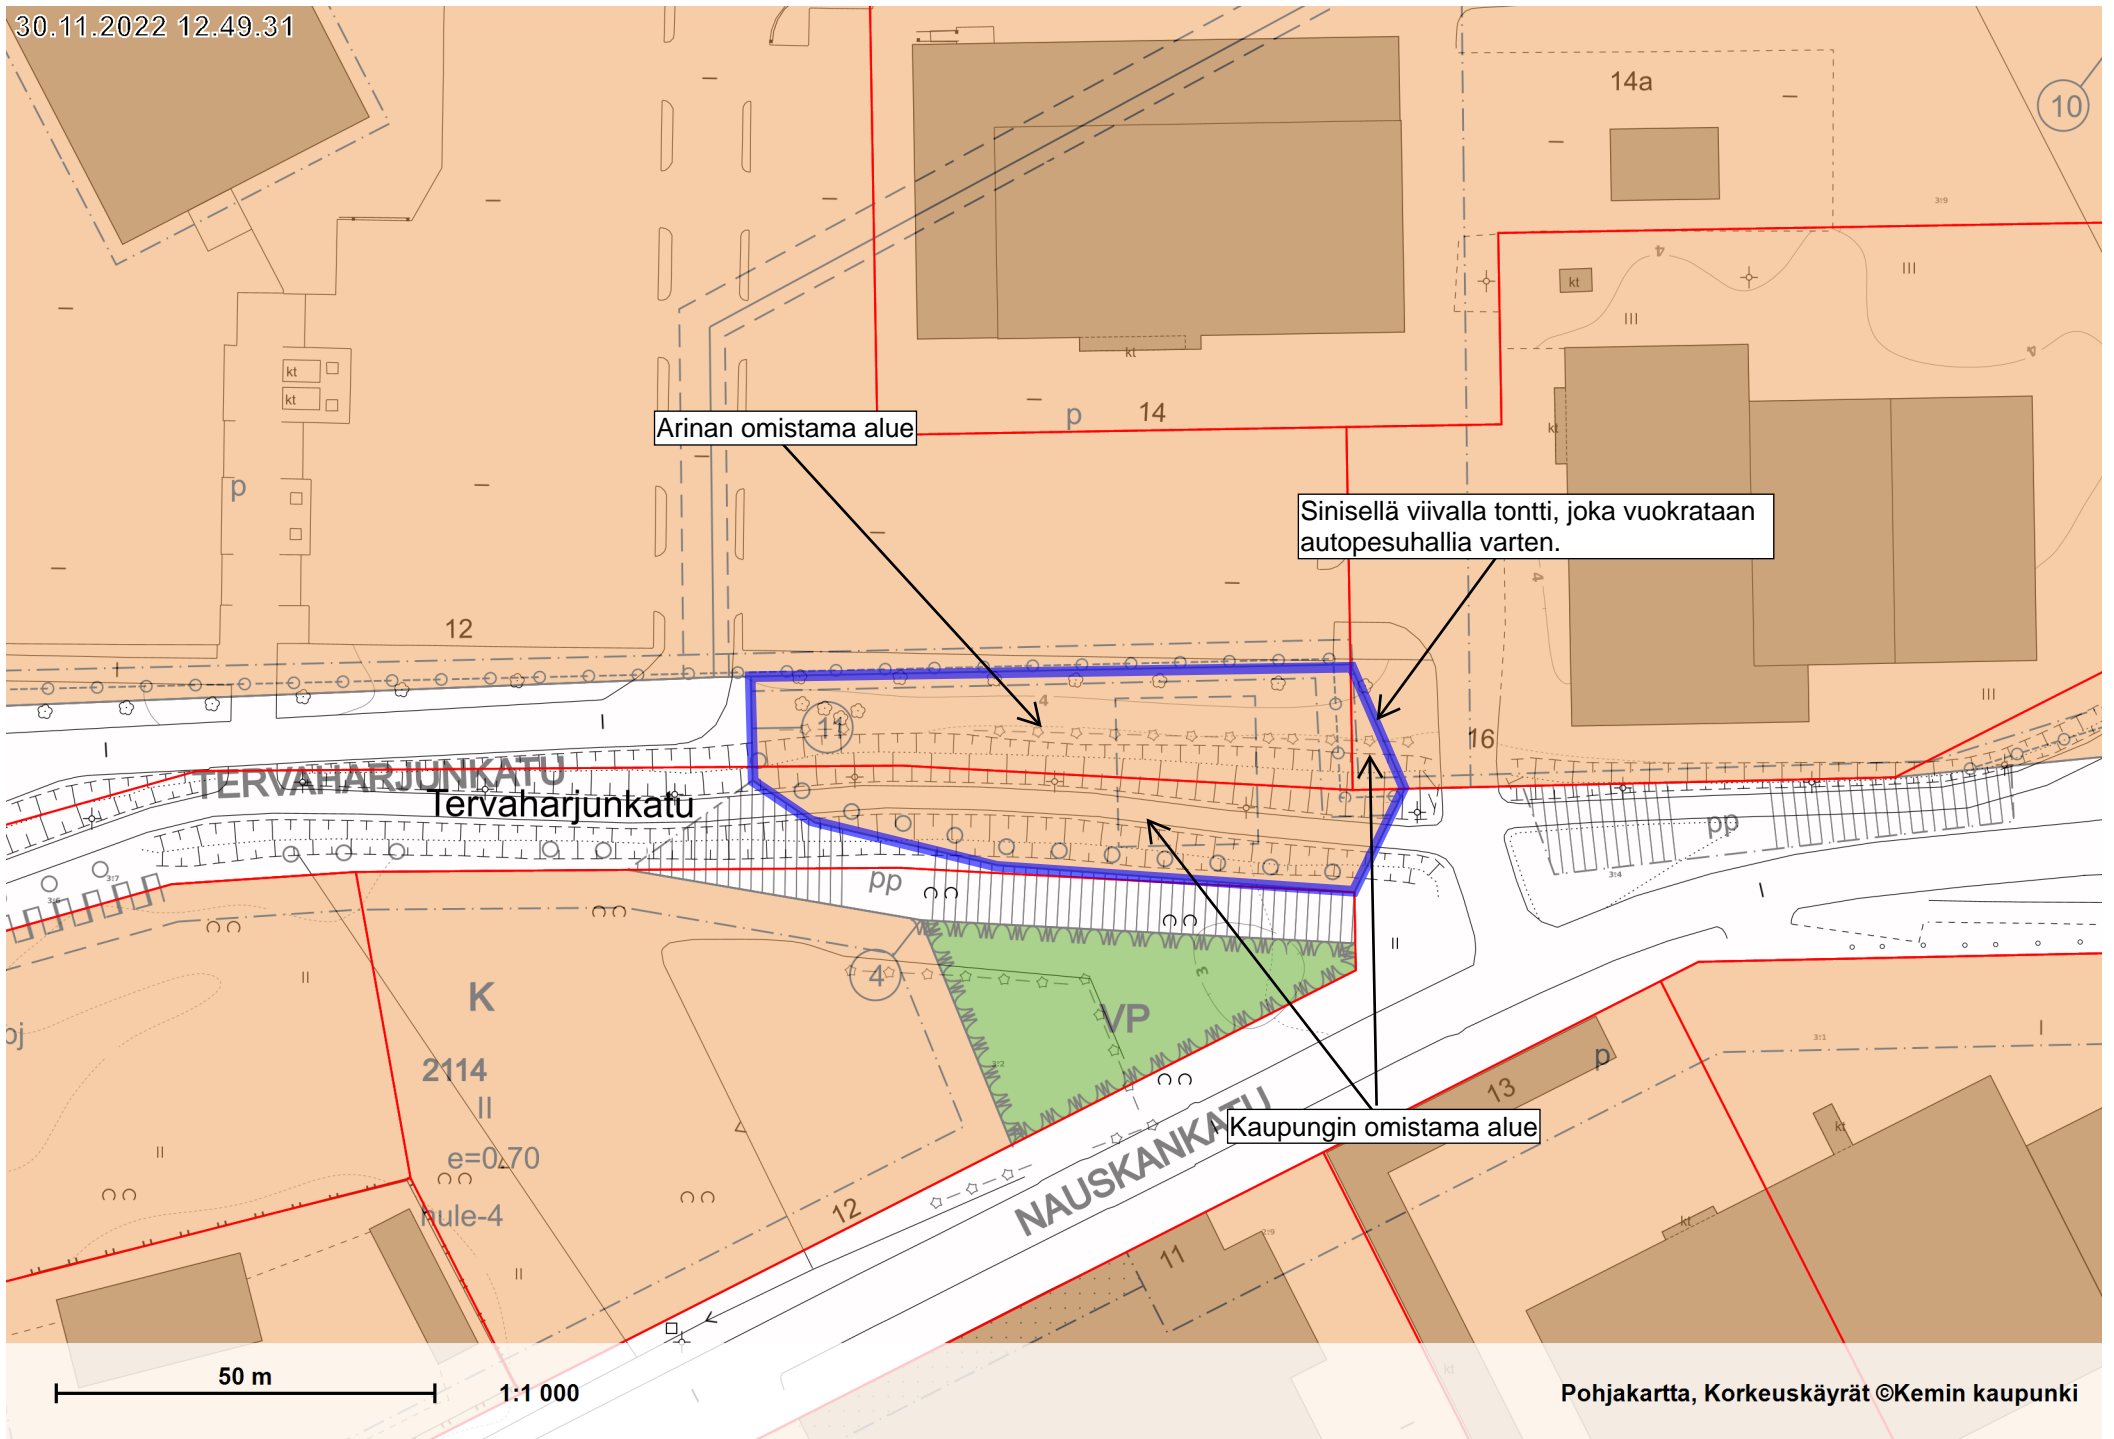

Arinan omistama alue

Sinisellä viivalla tontti, joka vuokrataan autopesuhallia varten.

Kaupungin omistama alue

TERVAHARJUNKATU
Tervaharjuntatu

NAUSKANKATU

50 m 1:1 000

Pohjakartta, Korkeuskäyrät ©Kemin kaupunki