


Tonttijaon muutos			Kemin kaupunki
Asemakaava vahvistettu	30.06.1941	Ak 3	6. TORVINEN
Mittakaava	1:500		
Lask. E.S.	Piirt. P.K.	Tark. E.S.	Kortteli 605
Tonttijaon muutoksen laatija			Tontit 23 ja 24
Maanmittausteknikko			
Esa Salmijärvi			
Tonttijaon muutoksen hyväksyminen:			
Tämä tonttijaon muutos on hyväksytty elinvoimalautakunnan päätöksellä §			
Elinvoimalautakunnan puheenjohtaja			
Eero Tuokila			

**TONTTIEN MUODOSTUMINEN:**

N:o	Yht.m2	Osat m2	RN:o
23	1041	923	240-6-605-12
		118	240-403-33-283
24	789	732	240-403-33-172
		48	240-403-33-173
		9	240-403-882-1

**Kulmapisteiden koordinaatit**

N:o	X	Y
50	7296346.641	25479166.418
26	7296311.473	25479198.094
27	7296307.953	25479171.541
34	7296349.387	25479193.321
35	7296375.717	25479162.568
36	7296378.120	25479189.703
121	7296349.307	25479191.223

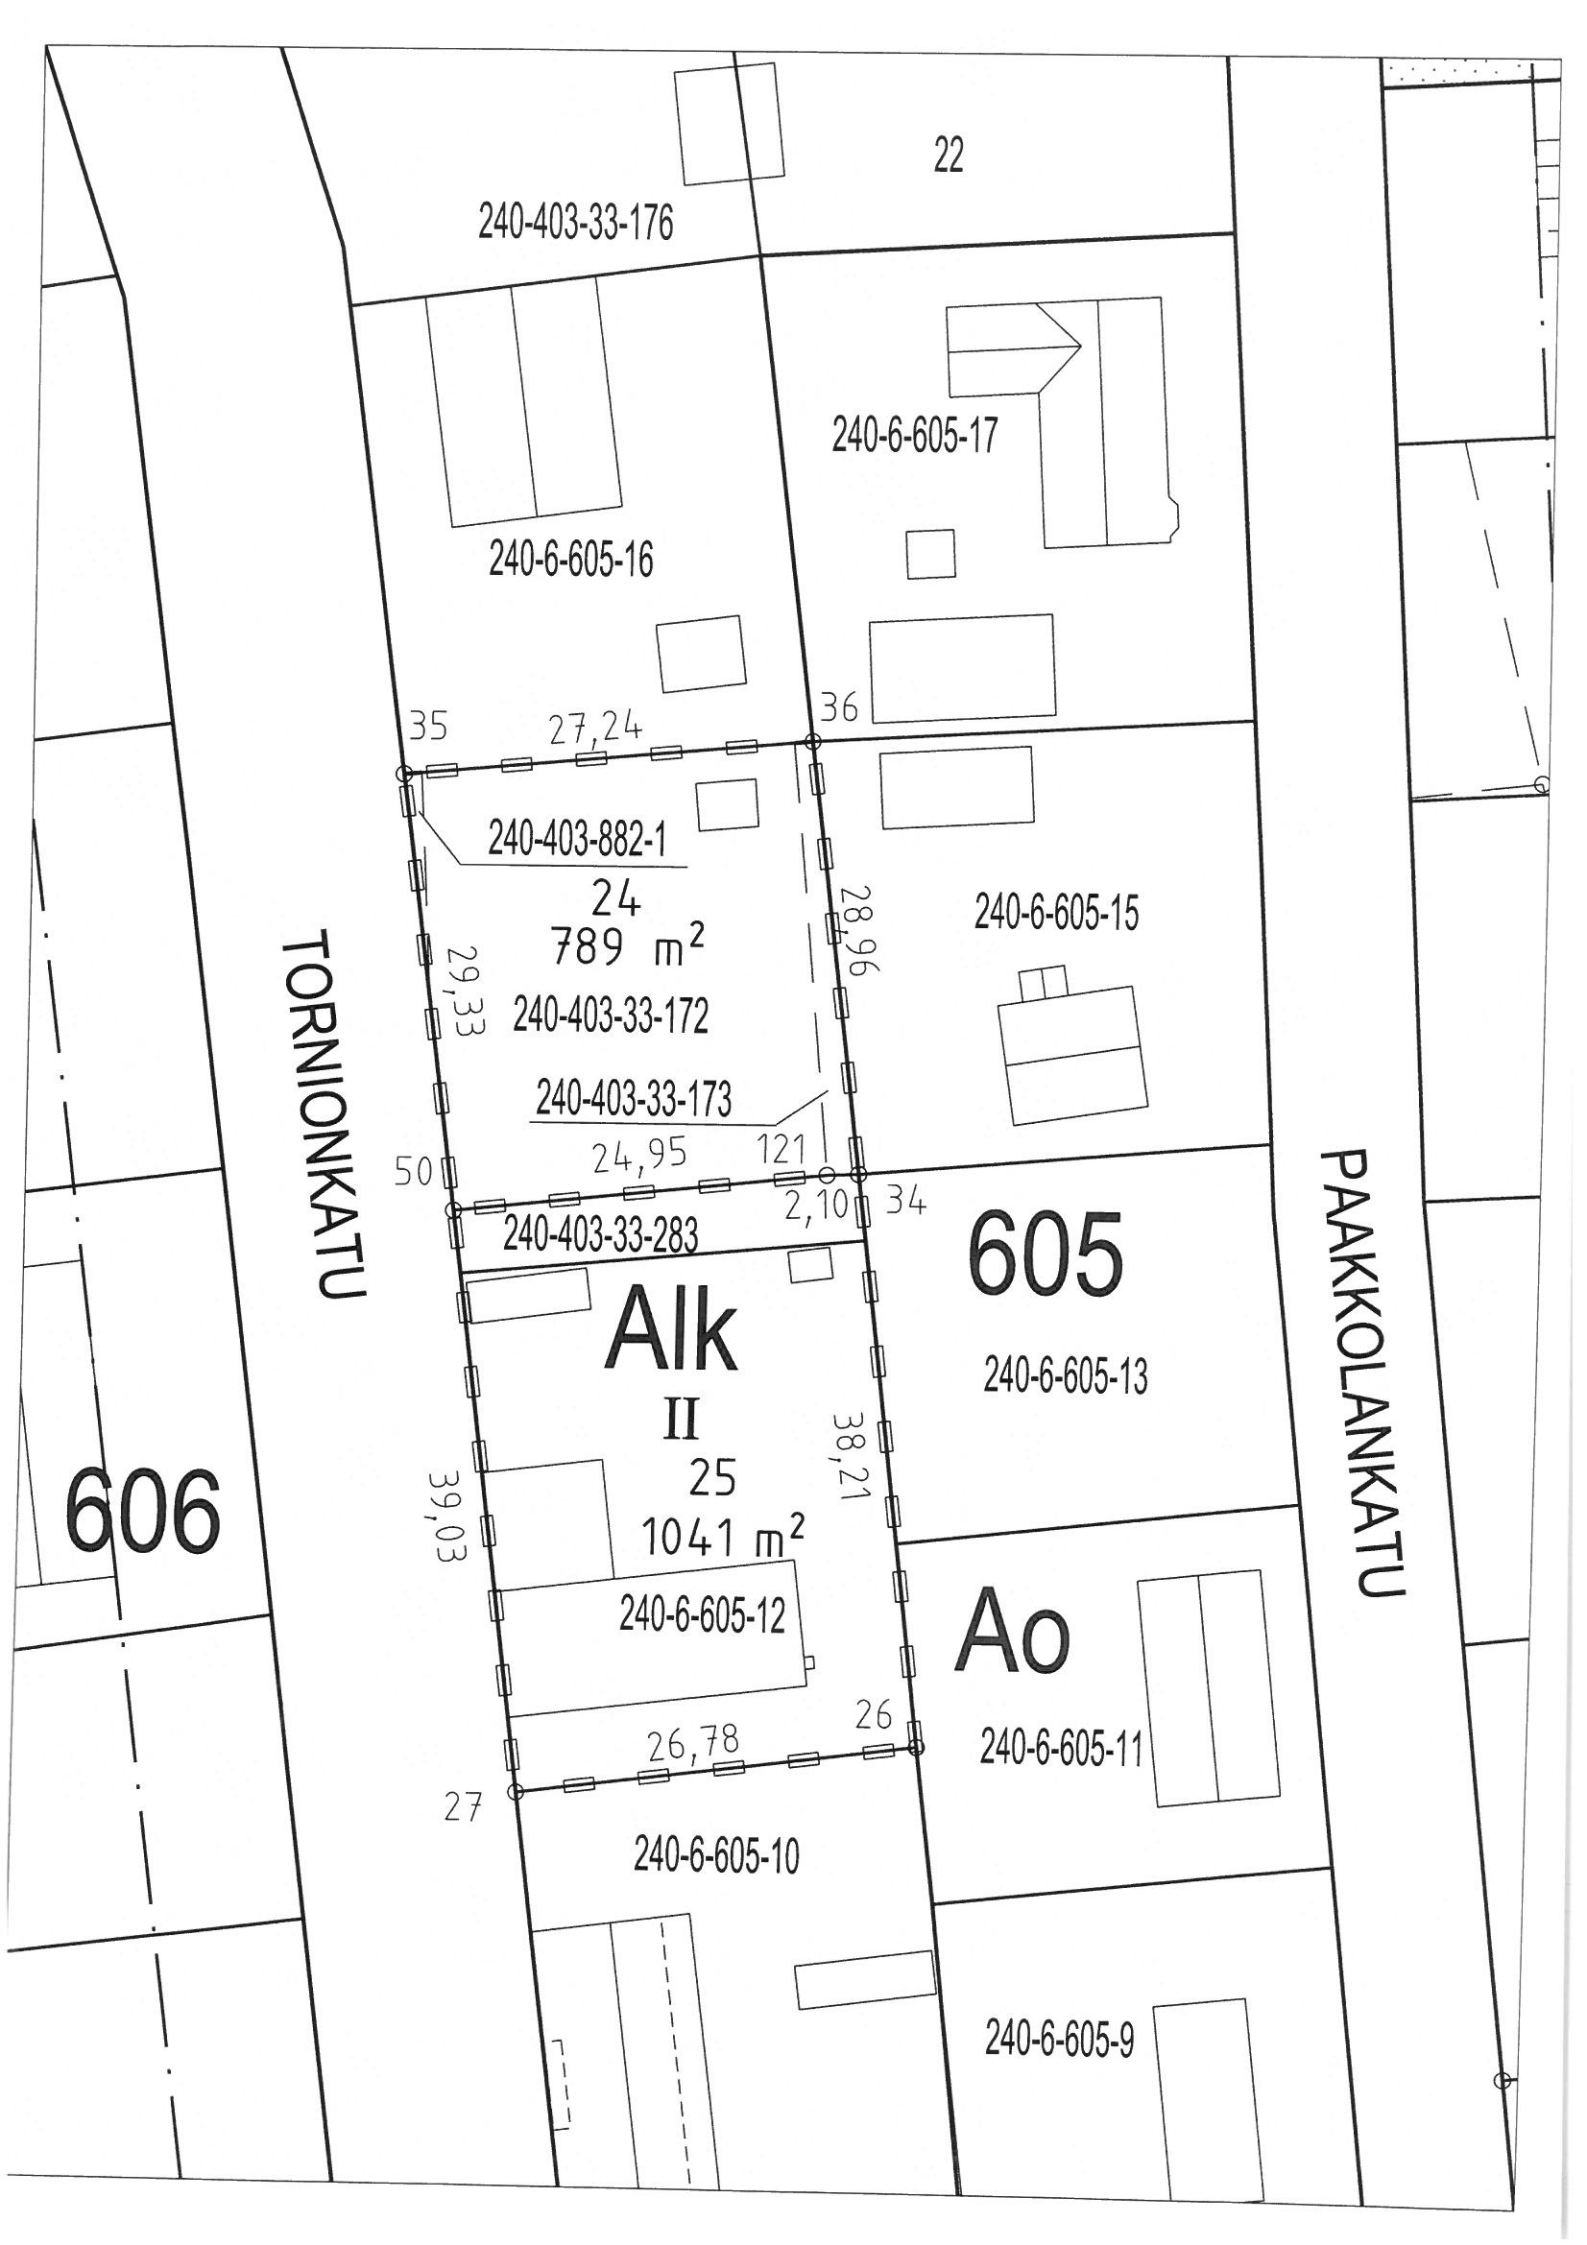

22

240-403-33-176

240-6-605-17

240-6-605-16

35

27,24

36

240-403-882-1

24

789 m<sup>2</sup>

240-6-605-15

29,33

240-403-33-172

240-403-33-173

24,95

121

28,96

50

240-403-33-283

2,10

34

605

240-6-605-13

TORNIONKATU

PAKKOLANKATU

Aik

II

25

1041 m<sup>2</sup>

38,21

39,03

240-6-605-12

Ao

240-6-605-11

27

26,78

26

240-6-605-10

240-6-605-9

606