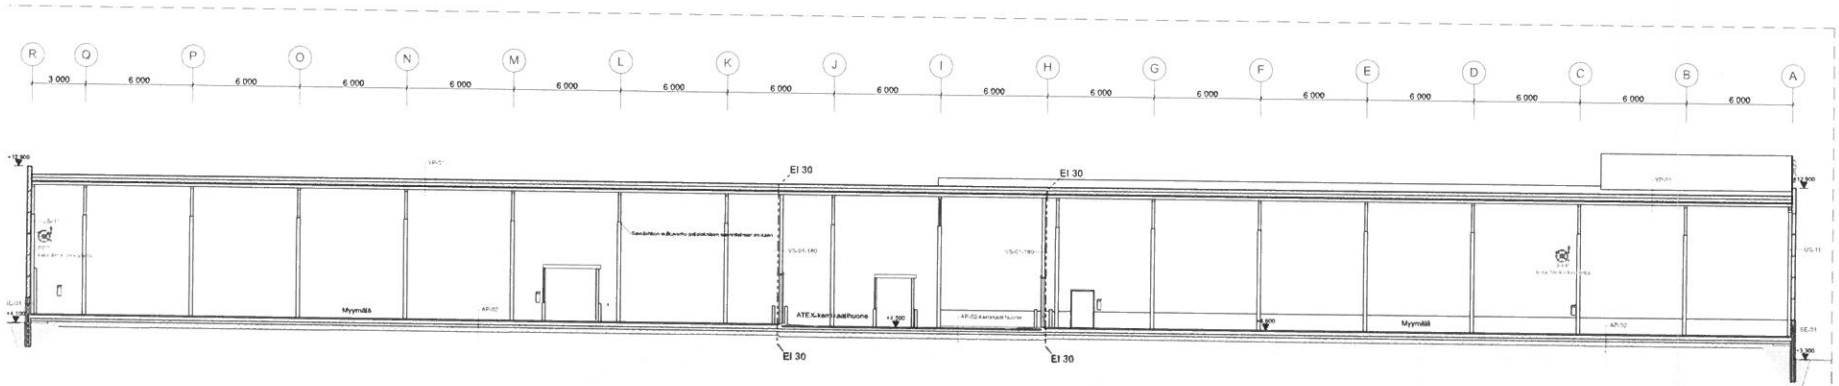

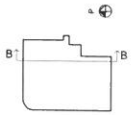

ARKKITEHTIKONTTORI PETRI PUSSINEN O

Vilen Linnan aukio 16 33210 Tampere n.n.@vastitari.eu p. +358 3 3143 1700 www.tortitari.n

Projekti nro. Tyyp.	Luokt. typ.	Hyväksymä versio nro	
Kortteli/kl	2195	10	
Rakennuspaikka		Piirustuksen nro	
Liuttorakennus		Päätäkirustus	
Projekti / osa		Mitta	
BILTEMA KEM		**Leikkaus B-B**	**1:10**
Terminaljankatu 16 84800 KYMI			
Tilaajan Nimi	Piirustuksen pvm		
Petri Pussinen	10.10.2022		

2195 **ARK-007**