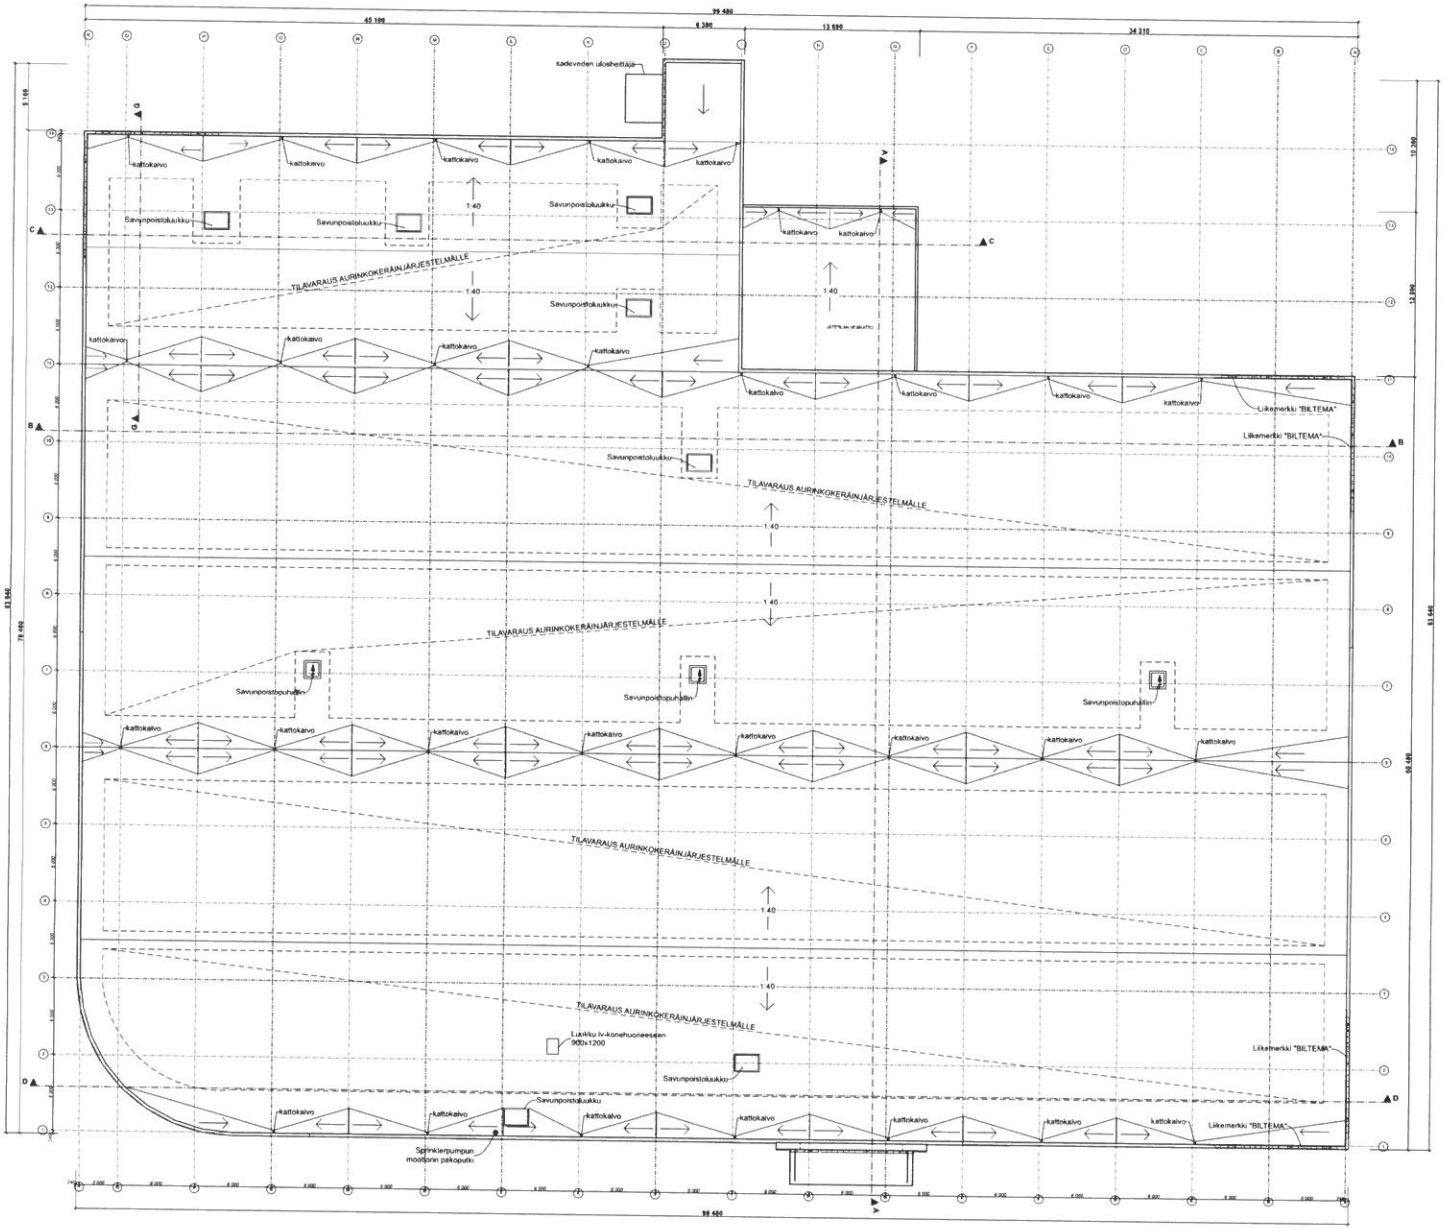

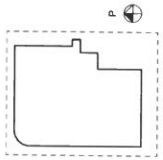

ARKKITEHTIKONTTORI PETRI PUSSINEN OY
Väino Linnan aukio 15, 33210 Tampere
n.n.@konttori.net
p. +358 3 3143 1700
www.konttori.net

Kaupungin/kylä: Karjalahti
Tekninen suunnittelualue: Uudisrakennus
Projektin nro: **BILTEMA KEMI**
Tervaharjunkatu 16
94600 KEMI

Kohde / Nro: 2108
Suoritusvaihe: 10
Piirustuksen nimi: Pääpiirustus
Piirustuksen nimi: **Vesikattopiirustus**
Mittakaava: **1:200**

Pääsuunnittelija: Petri Pussinen
Projektipäällikön: Petri Pussinen
Päiväys: 10.10.2022

Työt tehtävä suunnitelmien ja ohjeiden mukaan
Muutos

2195 **ARK-005**