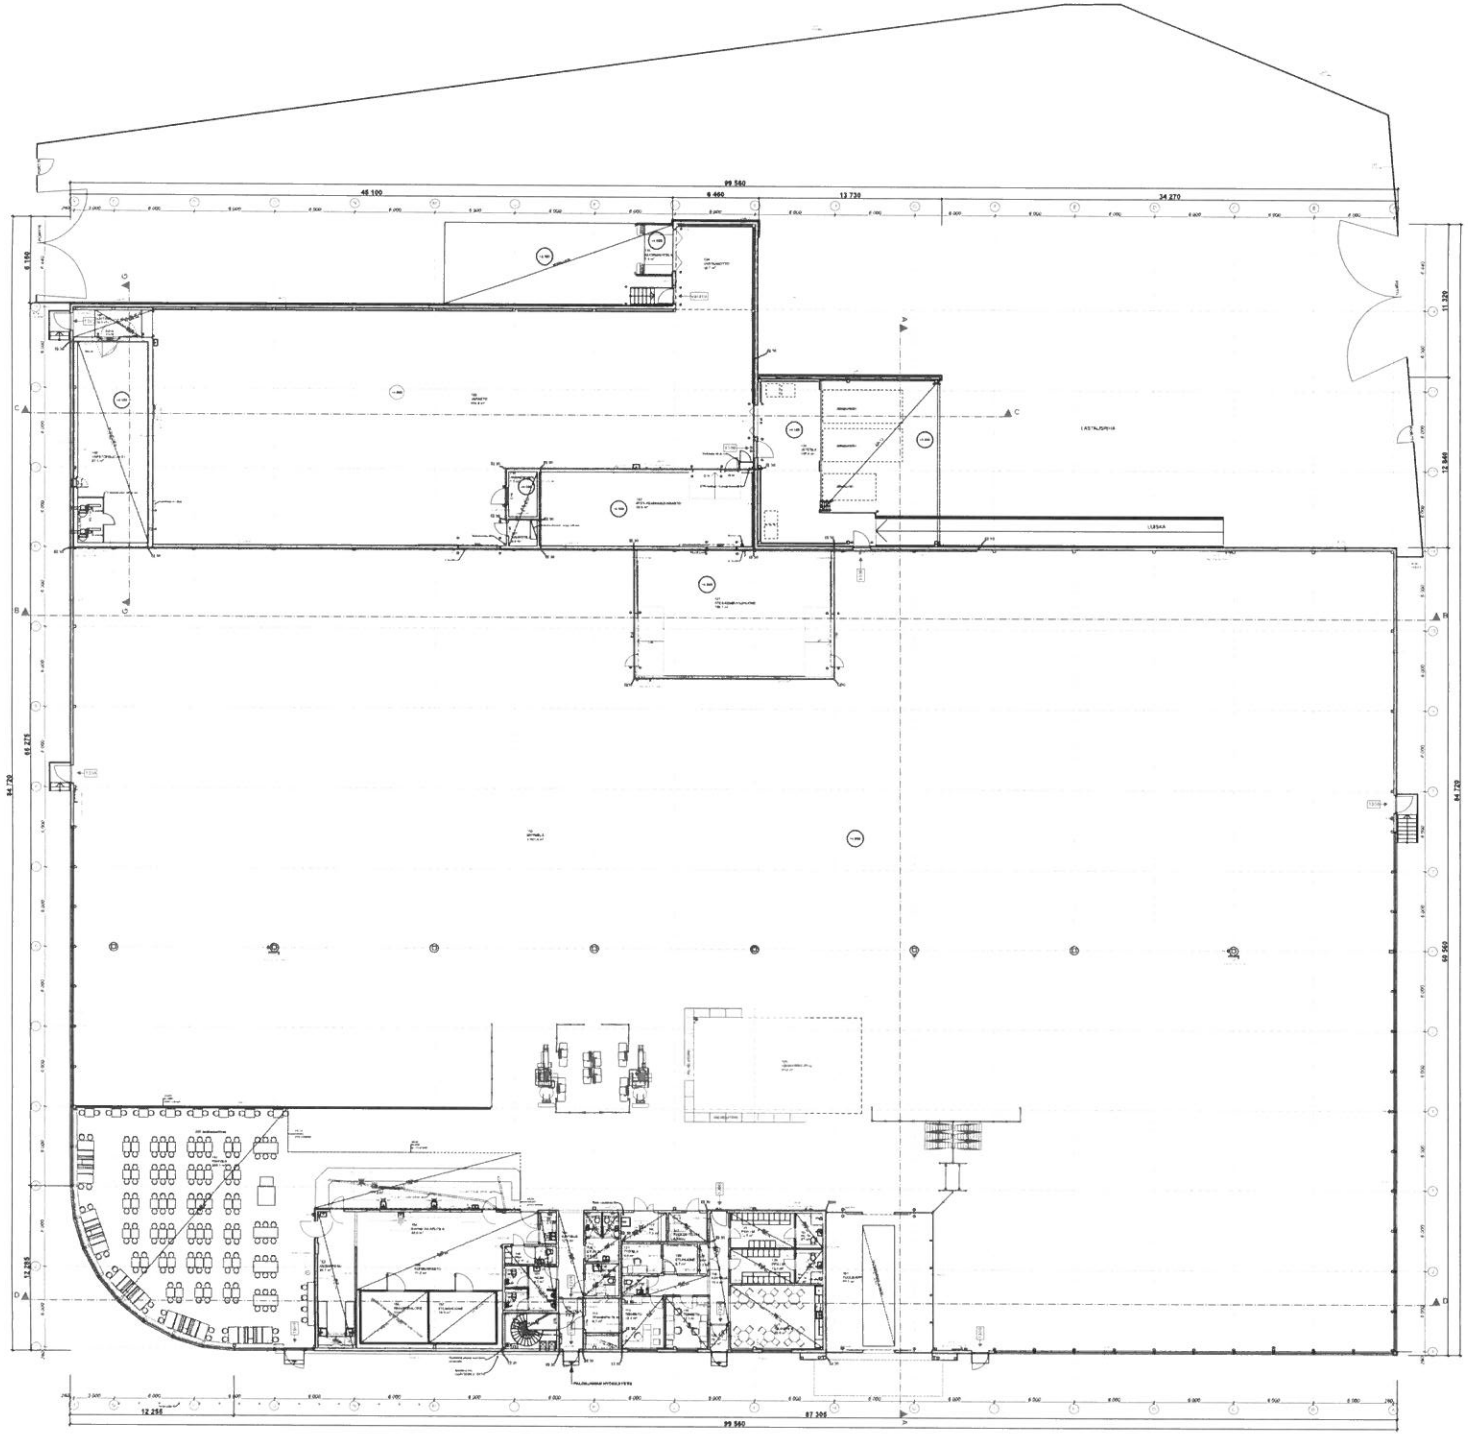

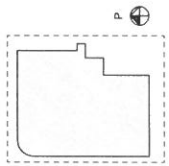

ARKKITEHTIKONTTORI PETRI PUSSINEN OY

Väinö Linnan aukio 15, 33210 Tampere n.n.@konttori.net p. +358 3 3143 1700 www.konttori.net

Kaupungintaal kulla: Karjalahti	Kartelli Tilo: 2108	Sorto Rivo: 10	Vrakmaksan mediatilja
Kalantaalsmerkinta: Uudisrakennus			Pääpiirustus
Projektin nimi: **BILTEMA KEMI**			Pääpiirustus 1. kerros
Tervaharjunkatu 16 94600 KEMI			Mittakaava: **1:200**
Pääsuunnittelijo: Petri Pussinen	Projektiarkkitehti: Petri Pussinen	Pakuntaalsi: 10.10.2022	Tyon numero, suunnittelijo ja pitoarkiston numero

2195 **ARK-003**