

**ILMOITUS (päälomake)**  
**Jätteen ammattimaisesta keräystoiminnasta**  
(Jätelaki 100 §)

KEMIN KAUPUNKI  
Viranomaispalvelut  
05.05.2023  
Asianro  
280/11.01.00/2022

- Uusi toiminta  
 Muutos aiempaan toimintaan  
 Olemassa oleva toiminta  
(rasti ruutuun)

**TIEDOT TOIMINNANHARJOITAJASTA**

Toiminnanharjoittajan nimi Reteko Oy	Y-tunnus 2436525-8	Kotipaikka Jyväskylä
Toiminnanharjoittajan postiosoite Ruokomäentie 58	Postinumero 40530	Postitoimipaikka Jyväskylä
Toiminnanharjoittajan puhelinnumero, telefax 040 719 8555		
Yhteyshenkilön nimi Sirpa Räsänen	Puhelinnumero 041 730 0483	Sähköpostiosoite sirpa.rasanen@reteko.fi
Yhteyshenkilön postiosoite (jos eri kuin toiminnanharjoittajan)	Postinumero	Postitoimipaikka

**TIEDOT KERÄYSTOIMINNAN JÄRJESTÄMISEN PERUSTEESTA JA KERÄTTÄVÄN JÄTTEEN LUONTEESTA**

Kyseessä on kunnan järjestämä keräys

Kyseessä on tuottajan/tuottajayhteisön järjestämä keräys

Kyseessä on muun toimijan järjestämä keräys, mikä: Metalliriemun keräys

**Vastaanottoaikassa/-paikoissa kerätään:**

Kunnan vastuulla olevaa jätettä

Tuottajan vastuulla olevaa jätettä

Muun toimijan vastuulla olevaa jätettä

Ilmoitukseen sisältyy 1 vastaanottoaikojen tiedot. Tiedot ilmoitettavista vastaanottoaikajoista on esitetty tarkemmin liitelomakkeilla nro(t) 1-2

**PÄIVÄYS JA ALLEKIRJOITUS**

Paikka ja aika  
Jyväskylässä 4.5.2023  
Allekirjoitus ja nimenselvennys  
  
Sirpa Räsänen



#### **SELVITYS VASTAANOTTOPAIKASSA KÄYTETTÄVISTÄ JÄTEASTIOISTA** (Jätelajeittain astian tyyppi, määrä, tilavuus)

Sekalainen metalliromu kerätään pääsääntöisesti siirtolavoille. Romuakut kerätään niille tarkoitettuihin muovilaatikoihin. Seuraavat asiat mahdollisesti tulevaisuudessa toiminnan kehittyessä: Värimetallit ja ajoneuvokatalysaattorit sisätiloissa varastoitaville muovi- tai rautalaatikoihin.

Jäteastioina kiinteistöllä toimivat eri kokoiset siirtolavakontit, rautaiset ja muoviset laatikot, sekä suursäkit.

Romuautot kerätään max 12 kpl asfaltoidulla pihalla, ylimenevät nostetaan siirtolavalle.

Kiinteistö on ympäriinsä aidattu ja se on varustettu portilla.

#### **SELVITYS JÄTTEEN KERÄYKSEN JÄRJESTÄMISESTÄ**

Jätettä vastaanotetaan toimipisteellä sekä kerätään metalliromun keräykseen sopivalla ajoneuvokalustolla Kemistä sekä ympäristökunnista. Vastaanotettavat materiaalit punnitaan vastaanotto paikalla tai kun materiaalit toimitetaan edelleen. Jättemääristä pidetään kirjaa. Alue on ympäriinsä aidattu ja portti on lukittava. Vastaanotto on auki ma - pe klo 7.00 - 18.00 välisenä aikana, mutta pääsääntöisesti klo 8.00 - 16.30. Lauantaisin 7-16:30.

Toimipisteellä on käytössä MaKePro toiminnanohausjärjestelmä, jolla hallitaan vastaanottoja ja toimituksia. Jätteet välivarastoidaan suoraan astioihin. Kokonaisvarastointimäärä enintään 50 tn keralla.

#### **SELVITYS JÄTTEEN KULJETTAMISESTA KÄSITELTÄVÄKSI SEKÄ SUUNNITELLUSTA JÄTTEIDEN KÄSITTELYTAVASTA JA -PAIKASTA**


Jätteet kerätään suurempiin eriin ja toimitetaan Reteko Oy:n metallinkierrätyslaitokselle jatkokäsittelyyn. Jätteitä ei käsitellä Reteko Express Kemien toimipisteellä. Ajoksentien alue on pääsääntöisesti väliaikaisvarastointipaikka, josta romut kuljetetaan isommissa erissä pihoillemme käsiteltäväksi.

#### **LIITTEET**

- Lisäselvitys vastaanotto paikassa kerättävistä jätteistä, liitteenä
- Lisäselvitys vastaanotto paikassa käytettävistä jätteistöistä, liitteenä
- Lisäselvitys jätteen keräyksen järjestämisestä, liitteenä
- Vastaanotto paikan sijaintikartta, liitteenä Kiinteistö, Ajoksentie, jossa varastointialue rajattuna.
- Vastaanotto paikan asemapiirros, liitteenä
- Muu liite, mikä Vuokrasopimus maankäytöstä

3.5.2023 15:37:44

Alue on osoitettu asemakaavassa merkinnällä LS-1 (Satama alue. Alueelle saa sijoittaa teollisuus-, varasto-, ja palvelutiloja sekä satamarakenteita. Liikennejärjestelyt saa toteuttaa alueella. Alueella sallitaan tarpeellisen yhdyskuntateknisen huollon johtojen ja sähköjakelun kannalta välttämättömien muuntamoiden rakentaminen.)

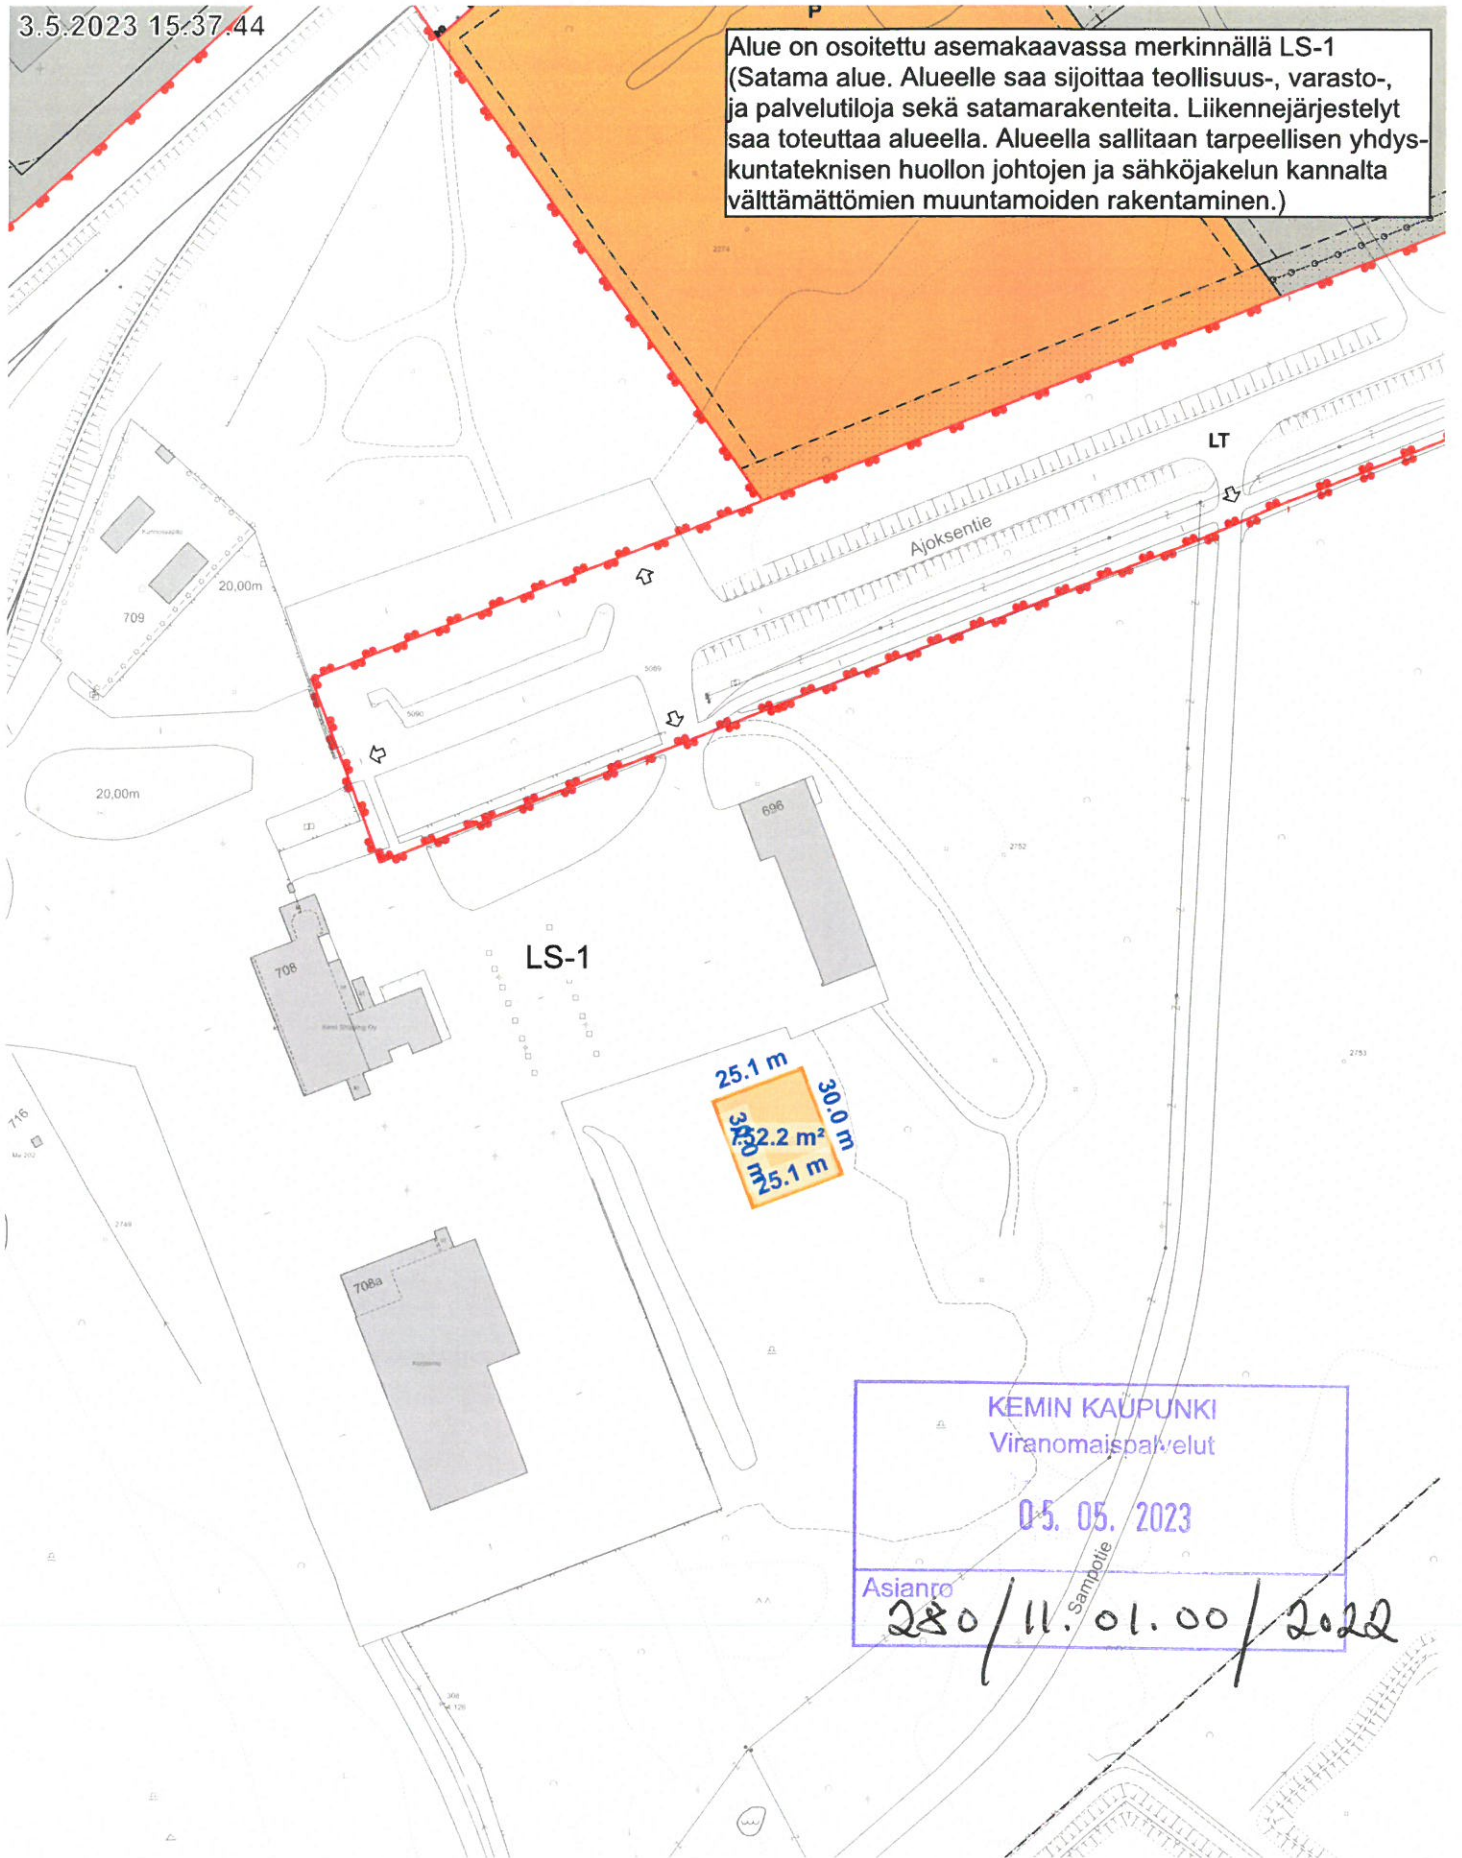

KEMIN KAUPUNKI  
Viranomaispalvelut  
05. 05. 2023  
Asiantro  
280/11.01.00/2022

Reteko Oy:lle suunniteltu aidattava asfalttialue pohja- ja asemakaavakartalla. Vuokranantaja Kemin Satama Oy, kiinteistö 240-403-97-1.

50 m 1:2 000

Pohjakartta ©Kemin kaupunki