


Lähtötilanne kun kaava on hyväksytty (2 tonttia)

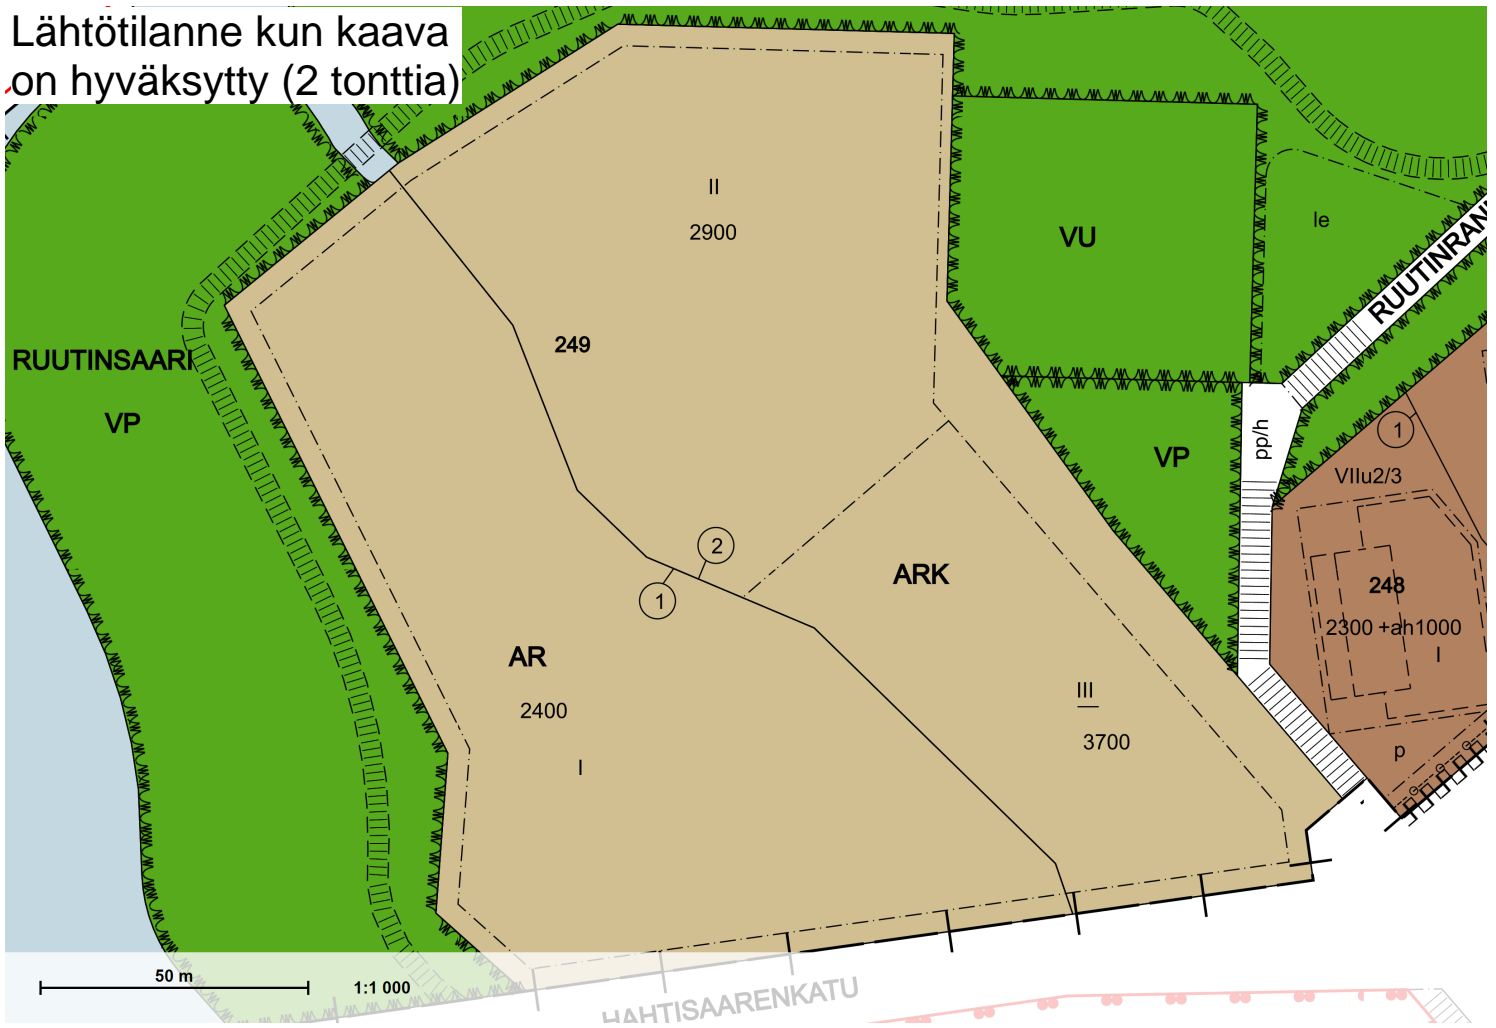

Nykytilanne (8 tonttia)



Kulkuyhteys tonteille 8 ja 9