




J1_ml

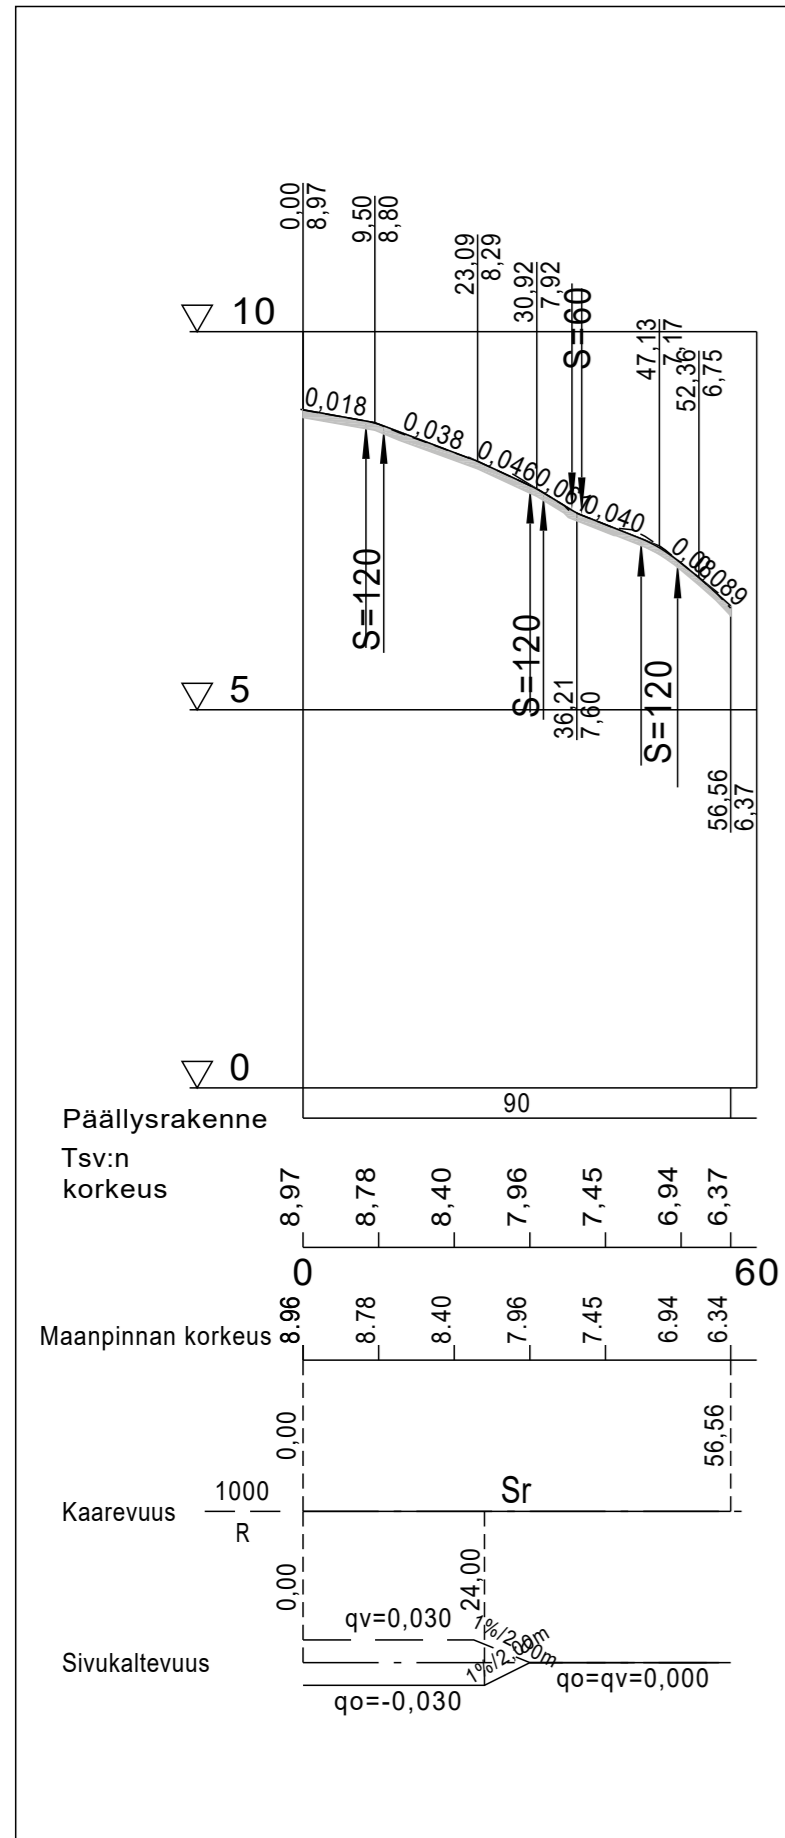


J2_ml

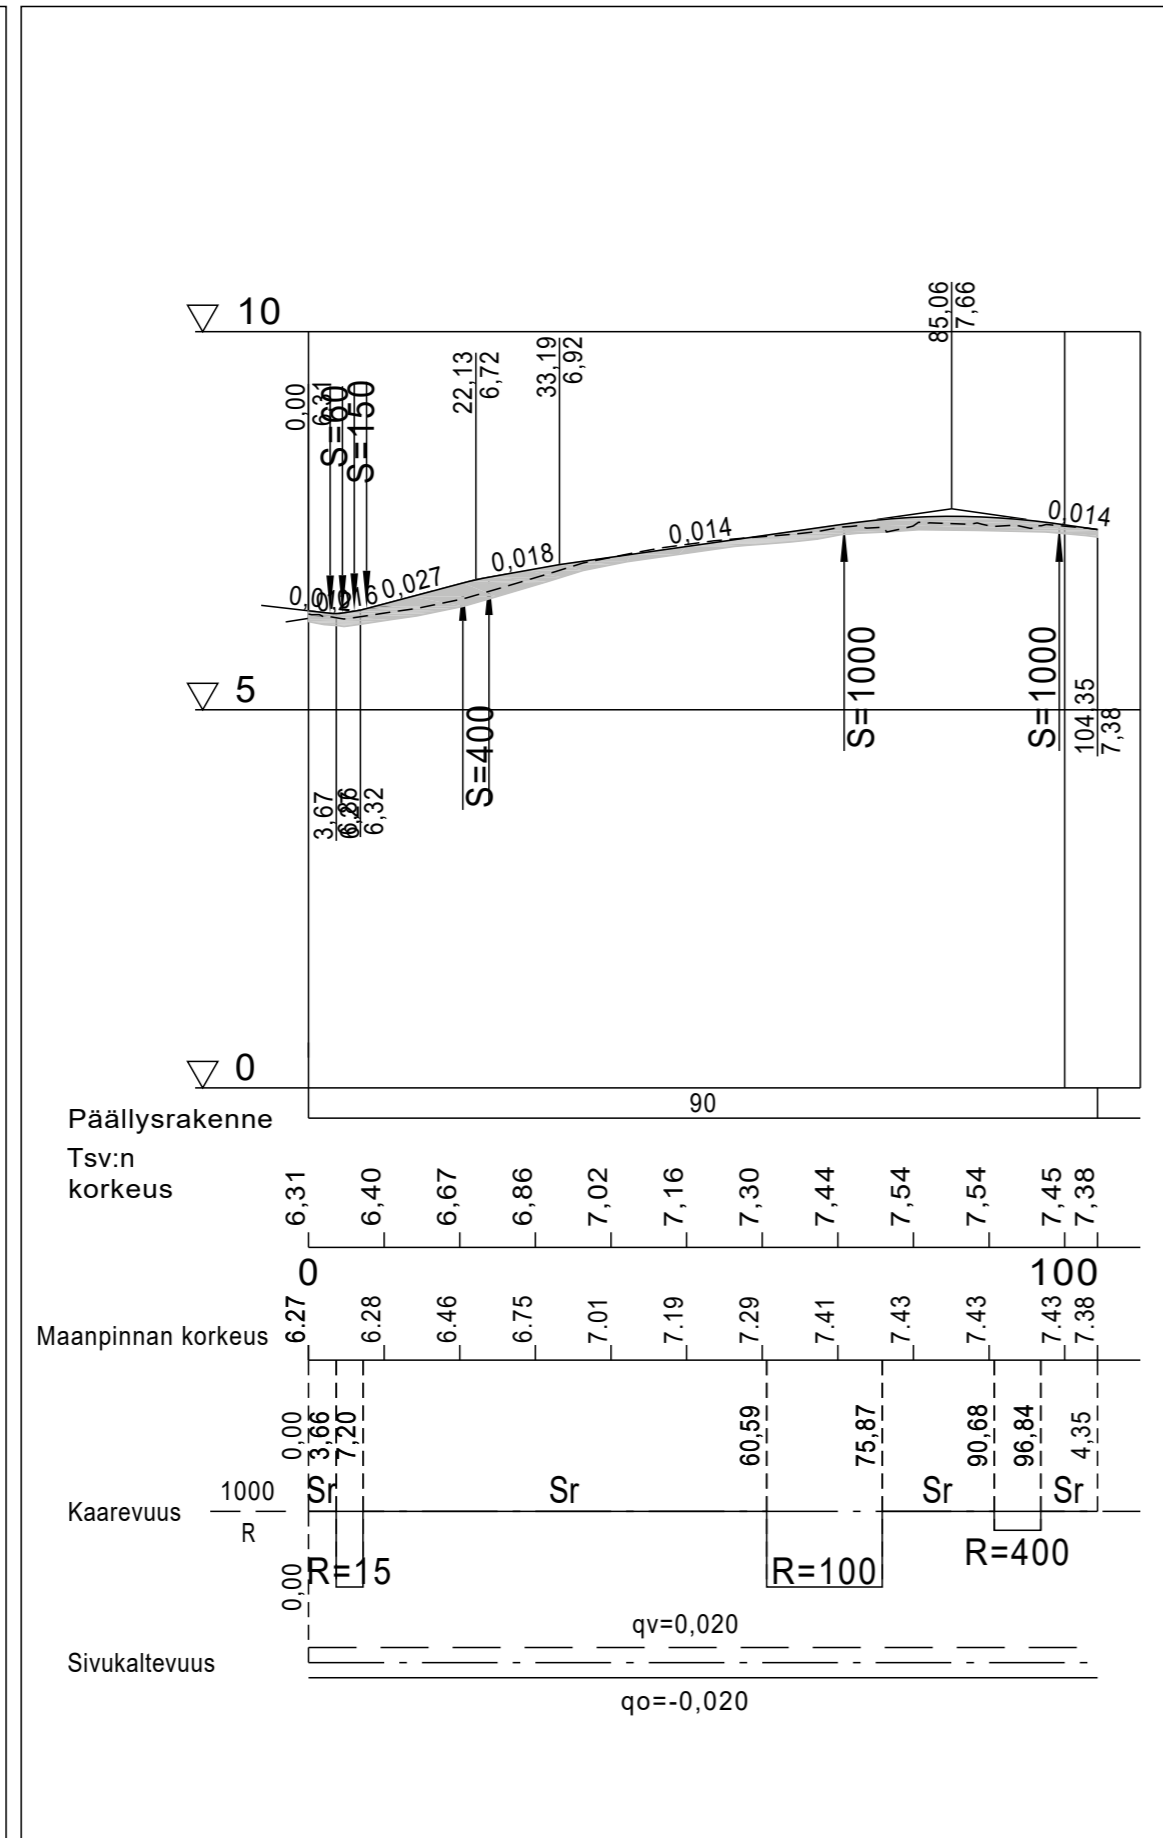

J3_ml

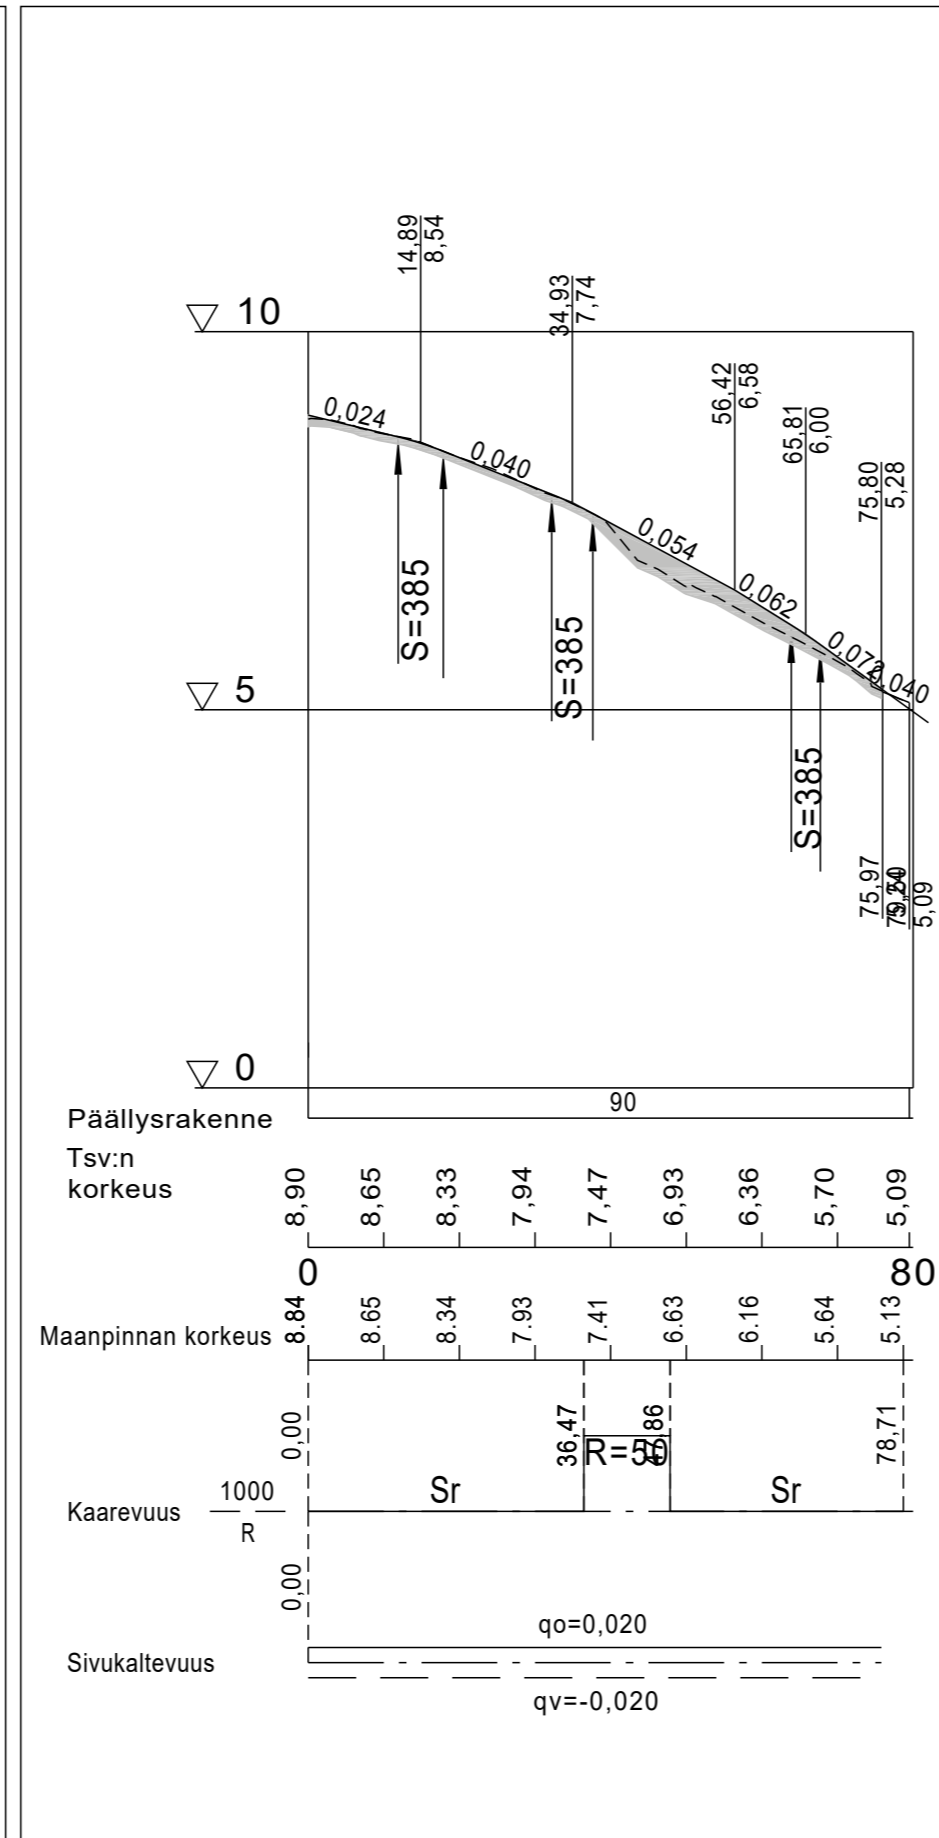

J4_ml

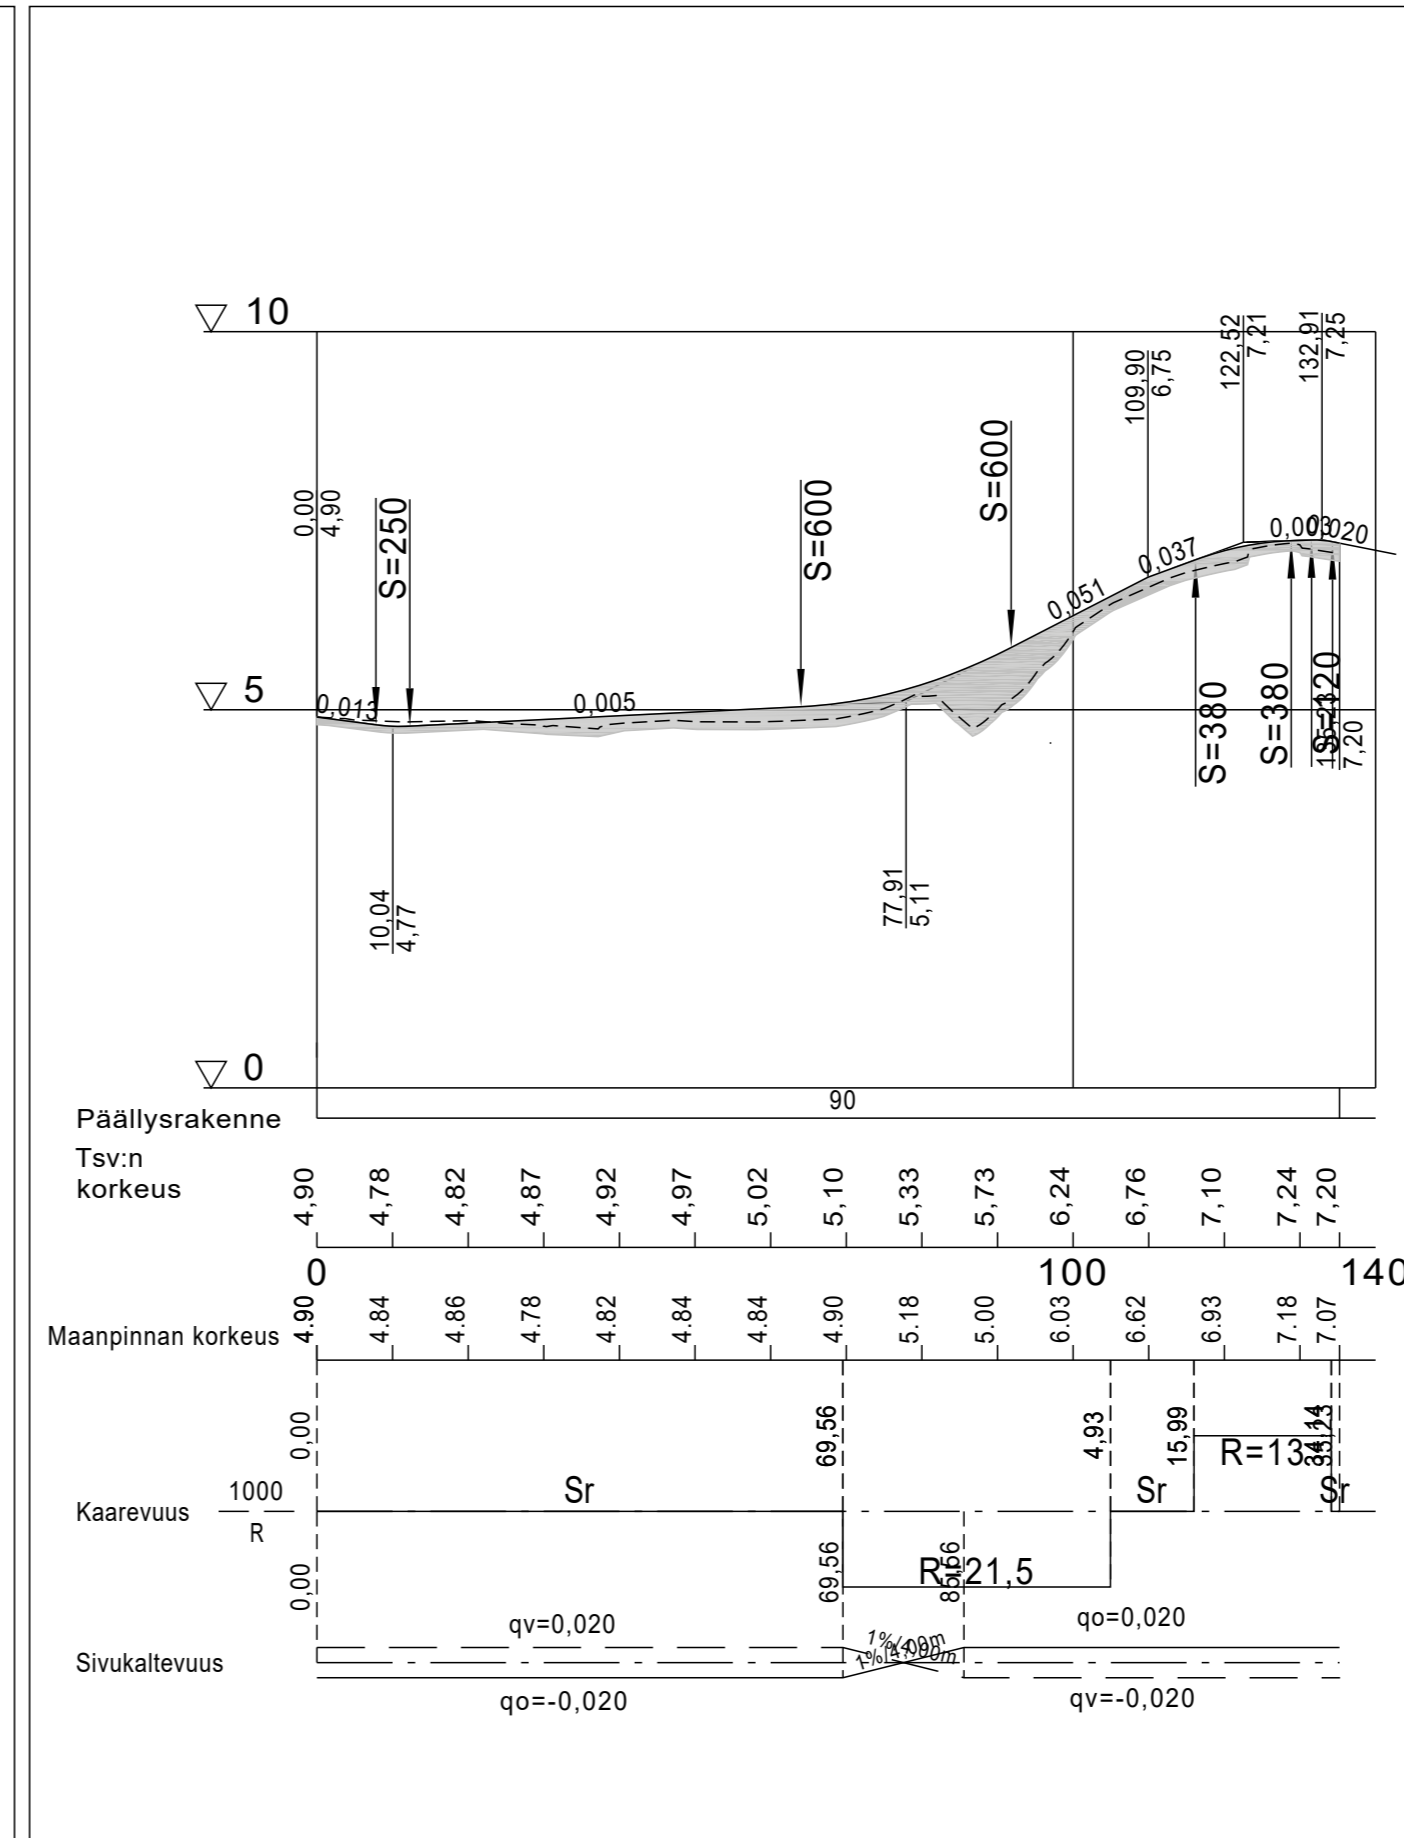

Pituusleikkaukset J1, J2, J3, J4 Rakentamissuunnitelma		Alue 1,13	Piirust.n:o 5315/ 14
Kemin rautatieaseman pysäköintialueen ja Rautatiekadun uusiminen		Mittakaavat 1:1000/1:100	
		SUUNNITELMAN HYVÄKSYMINEN/VAHVISTAMINEN	
KEMIN KAUPUNKI TEKNINEN TOIMIALA ETRS-GK25 N2000		ENERGIALAITOS	
Pvm.	Suunnitt.	Piirt.	Tarkast.
31.1.2025	Reetta Saastamoinen		
		Ollut nähtävänä Tekninen lautakunta	— / — — / — —