




P1_ml

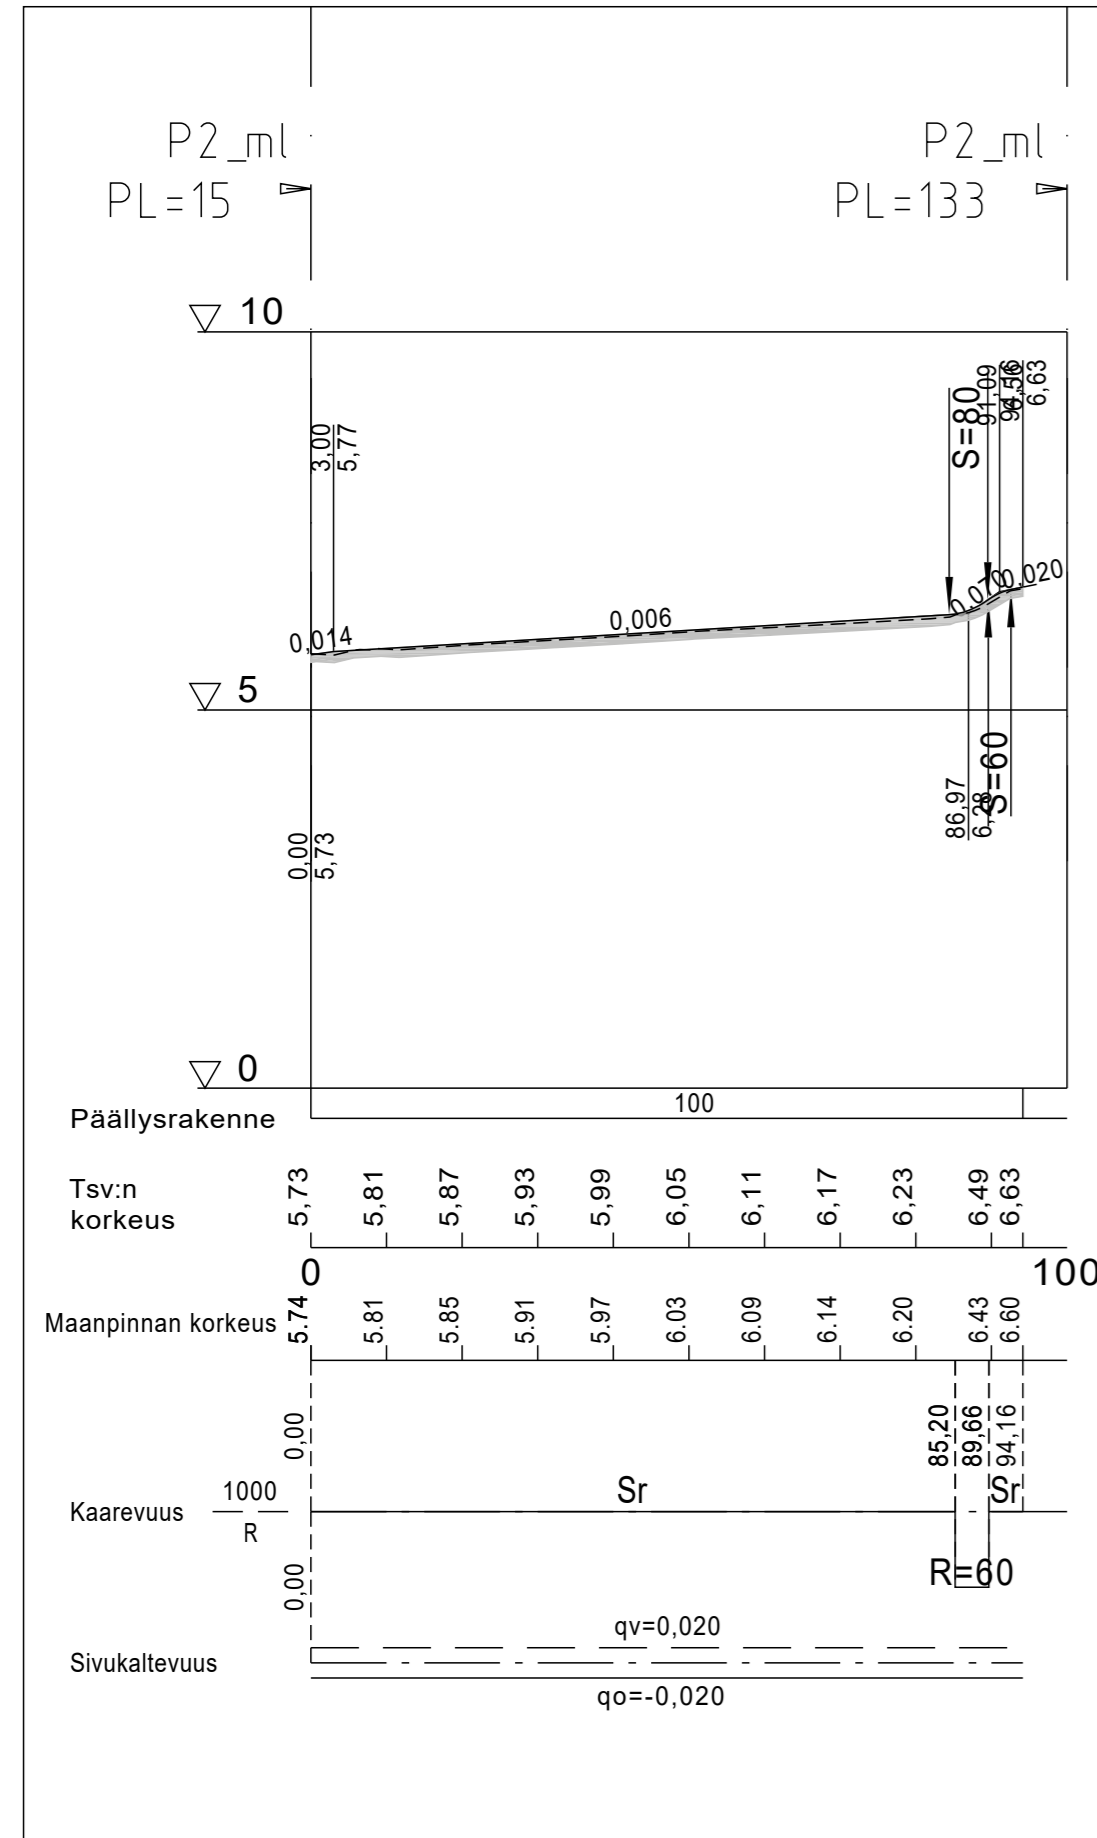


P2_ml

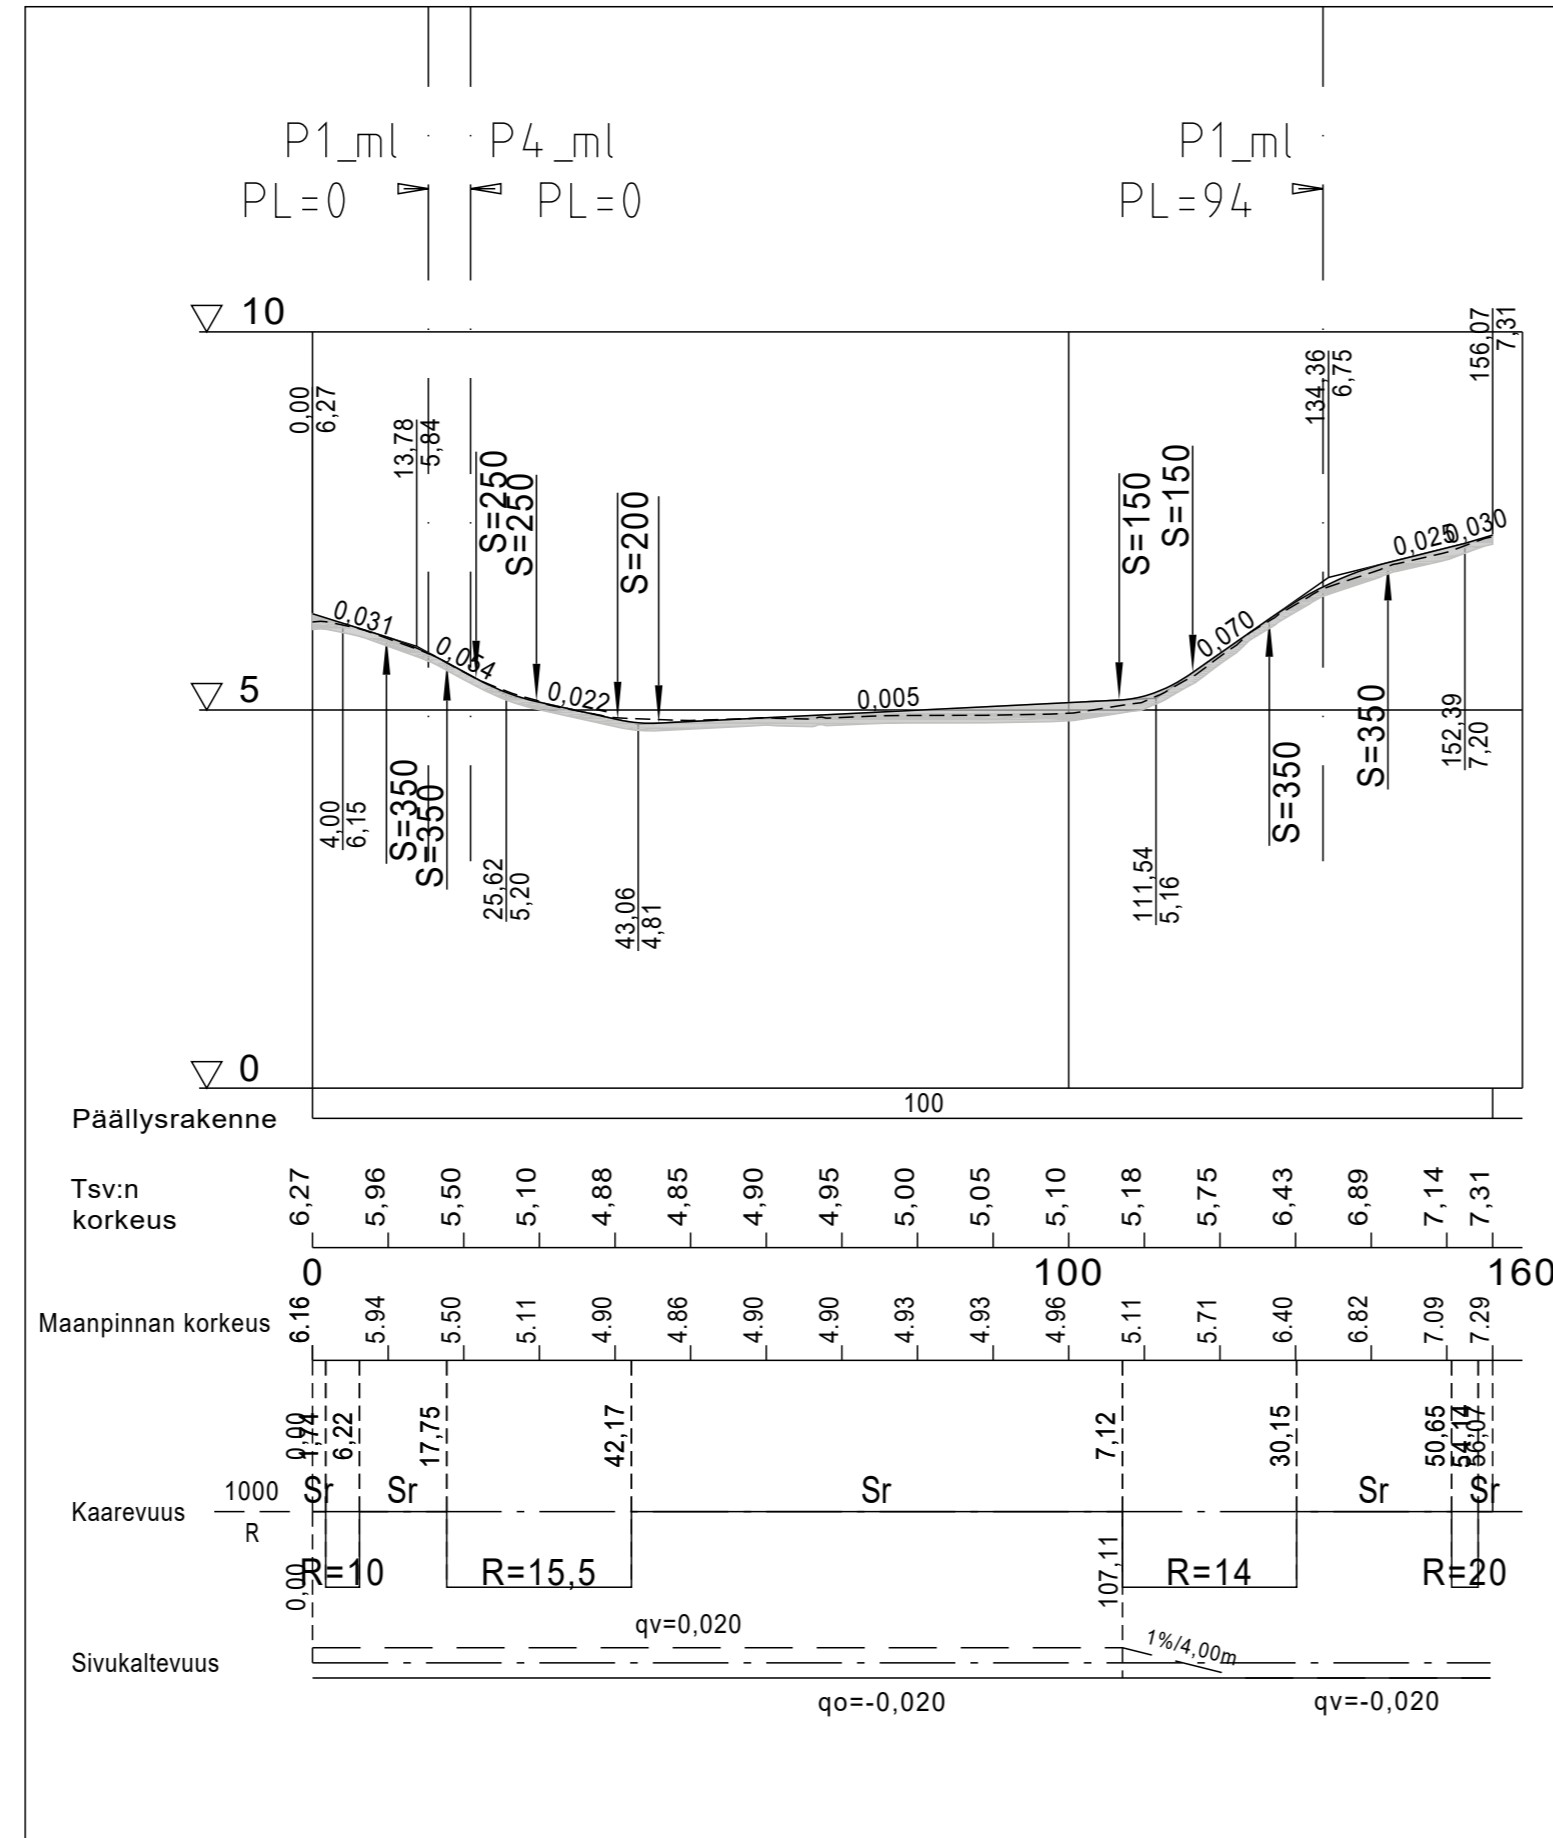

P3_ml

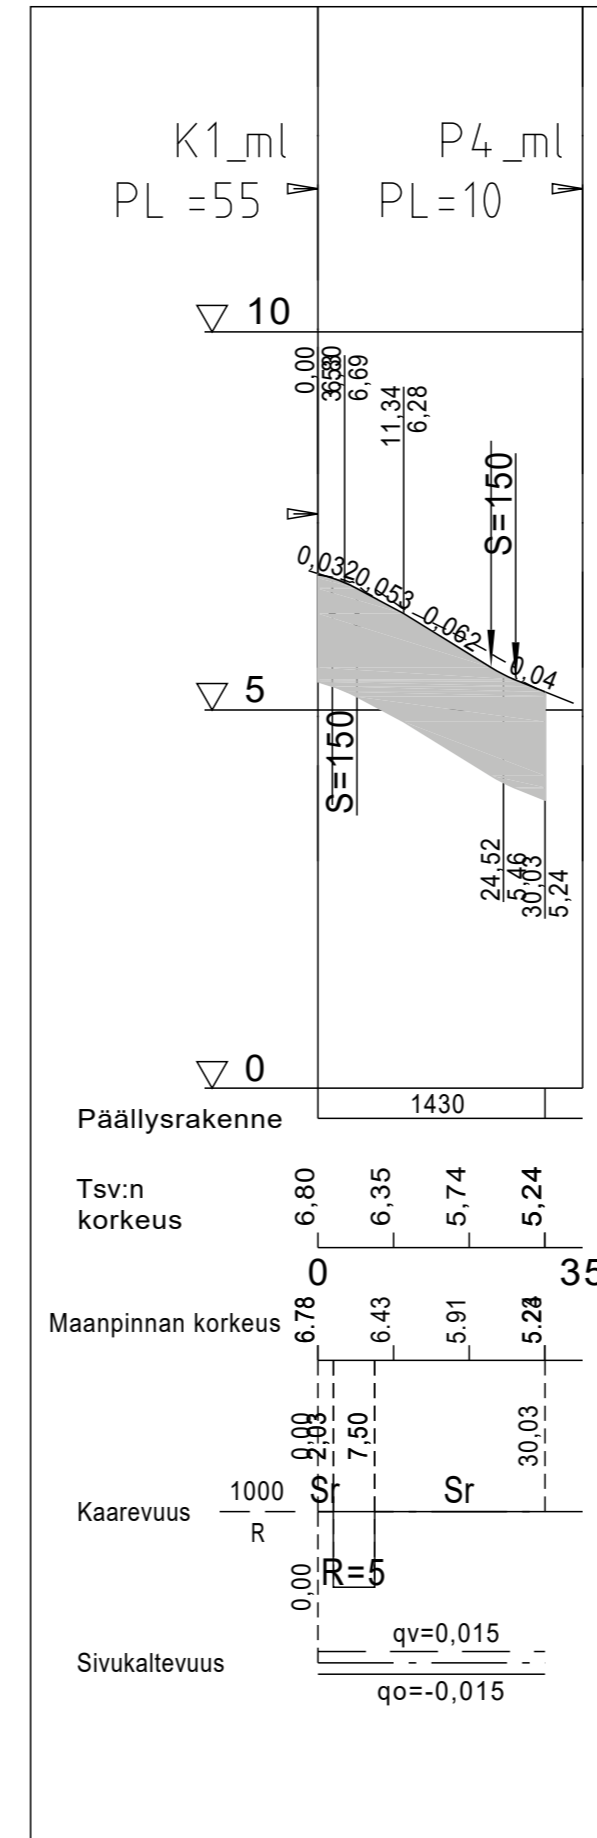

P4_ml

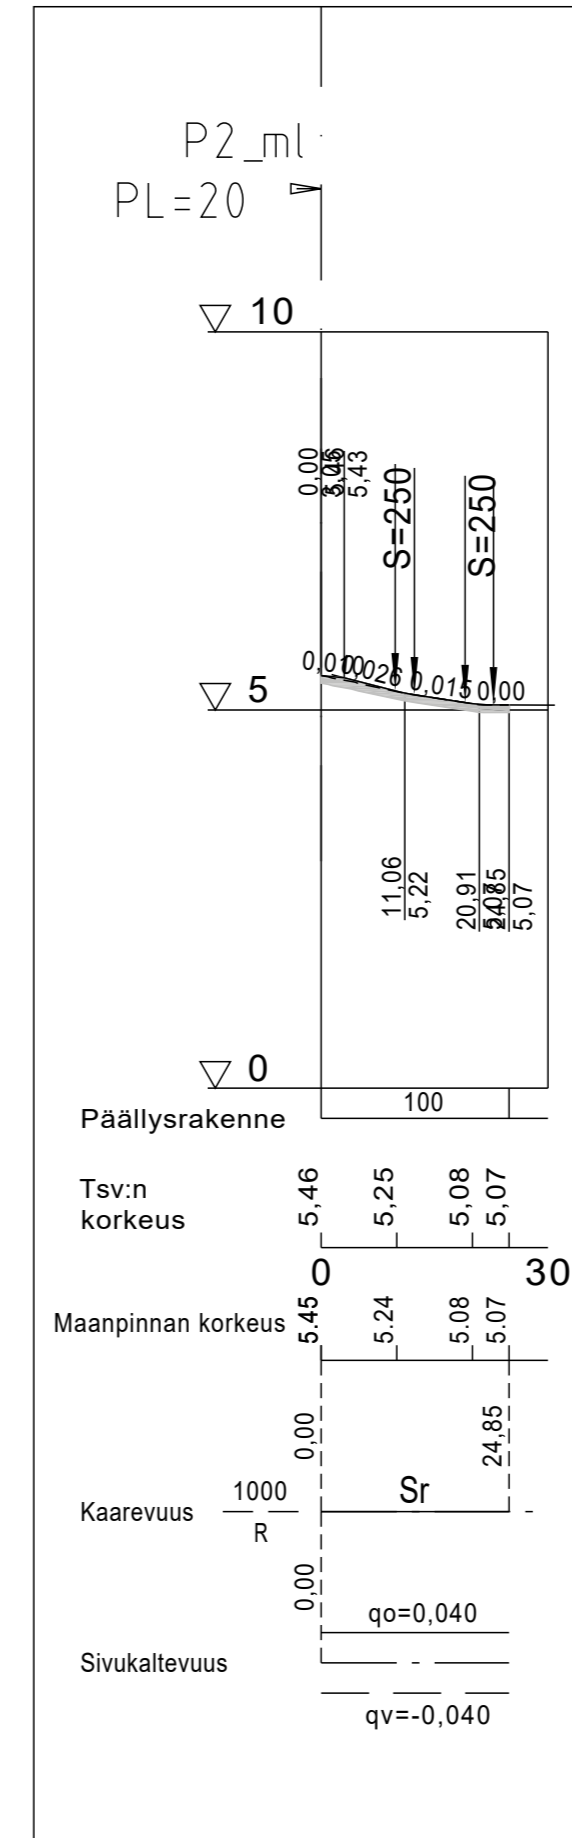

Pituusleikkaukset P1, P2, P3, P4 Rakentamissuunnitelma			Alue 1,13	Piirust.n:o 5315/ 13
Kemin rautatieaseman pysäköintialueen ja Rautatiekadun uusiminen			Mittakaavat 1:1000/1:100	SUUNNITELMAN HYVÄKSYMINEN/VAHVISTAMINEN
KEMIN KAUPUNKI TEKNINEN TOIMIALA ETRS-GK25 N2000		ENERGIALAITOS		Ollut nähtävänä Tekninen lautakunta
Pvm. 31.1.2025	Suunnitt. Reetta Saastamoinen	Piirt.	Piirt.	Tarkast.