


# K1\_ml

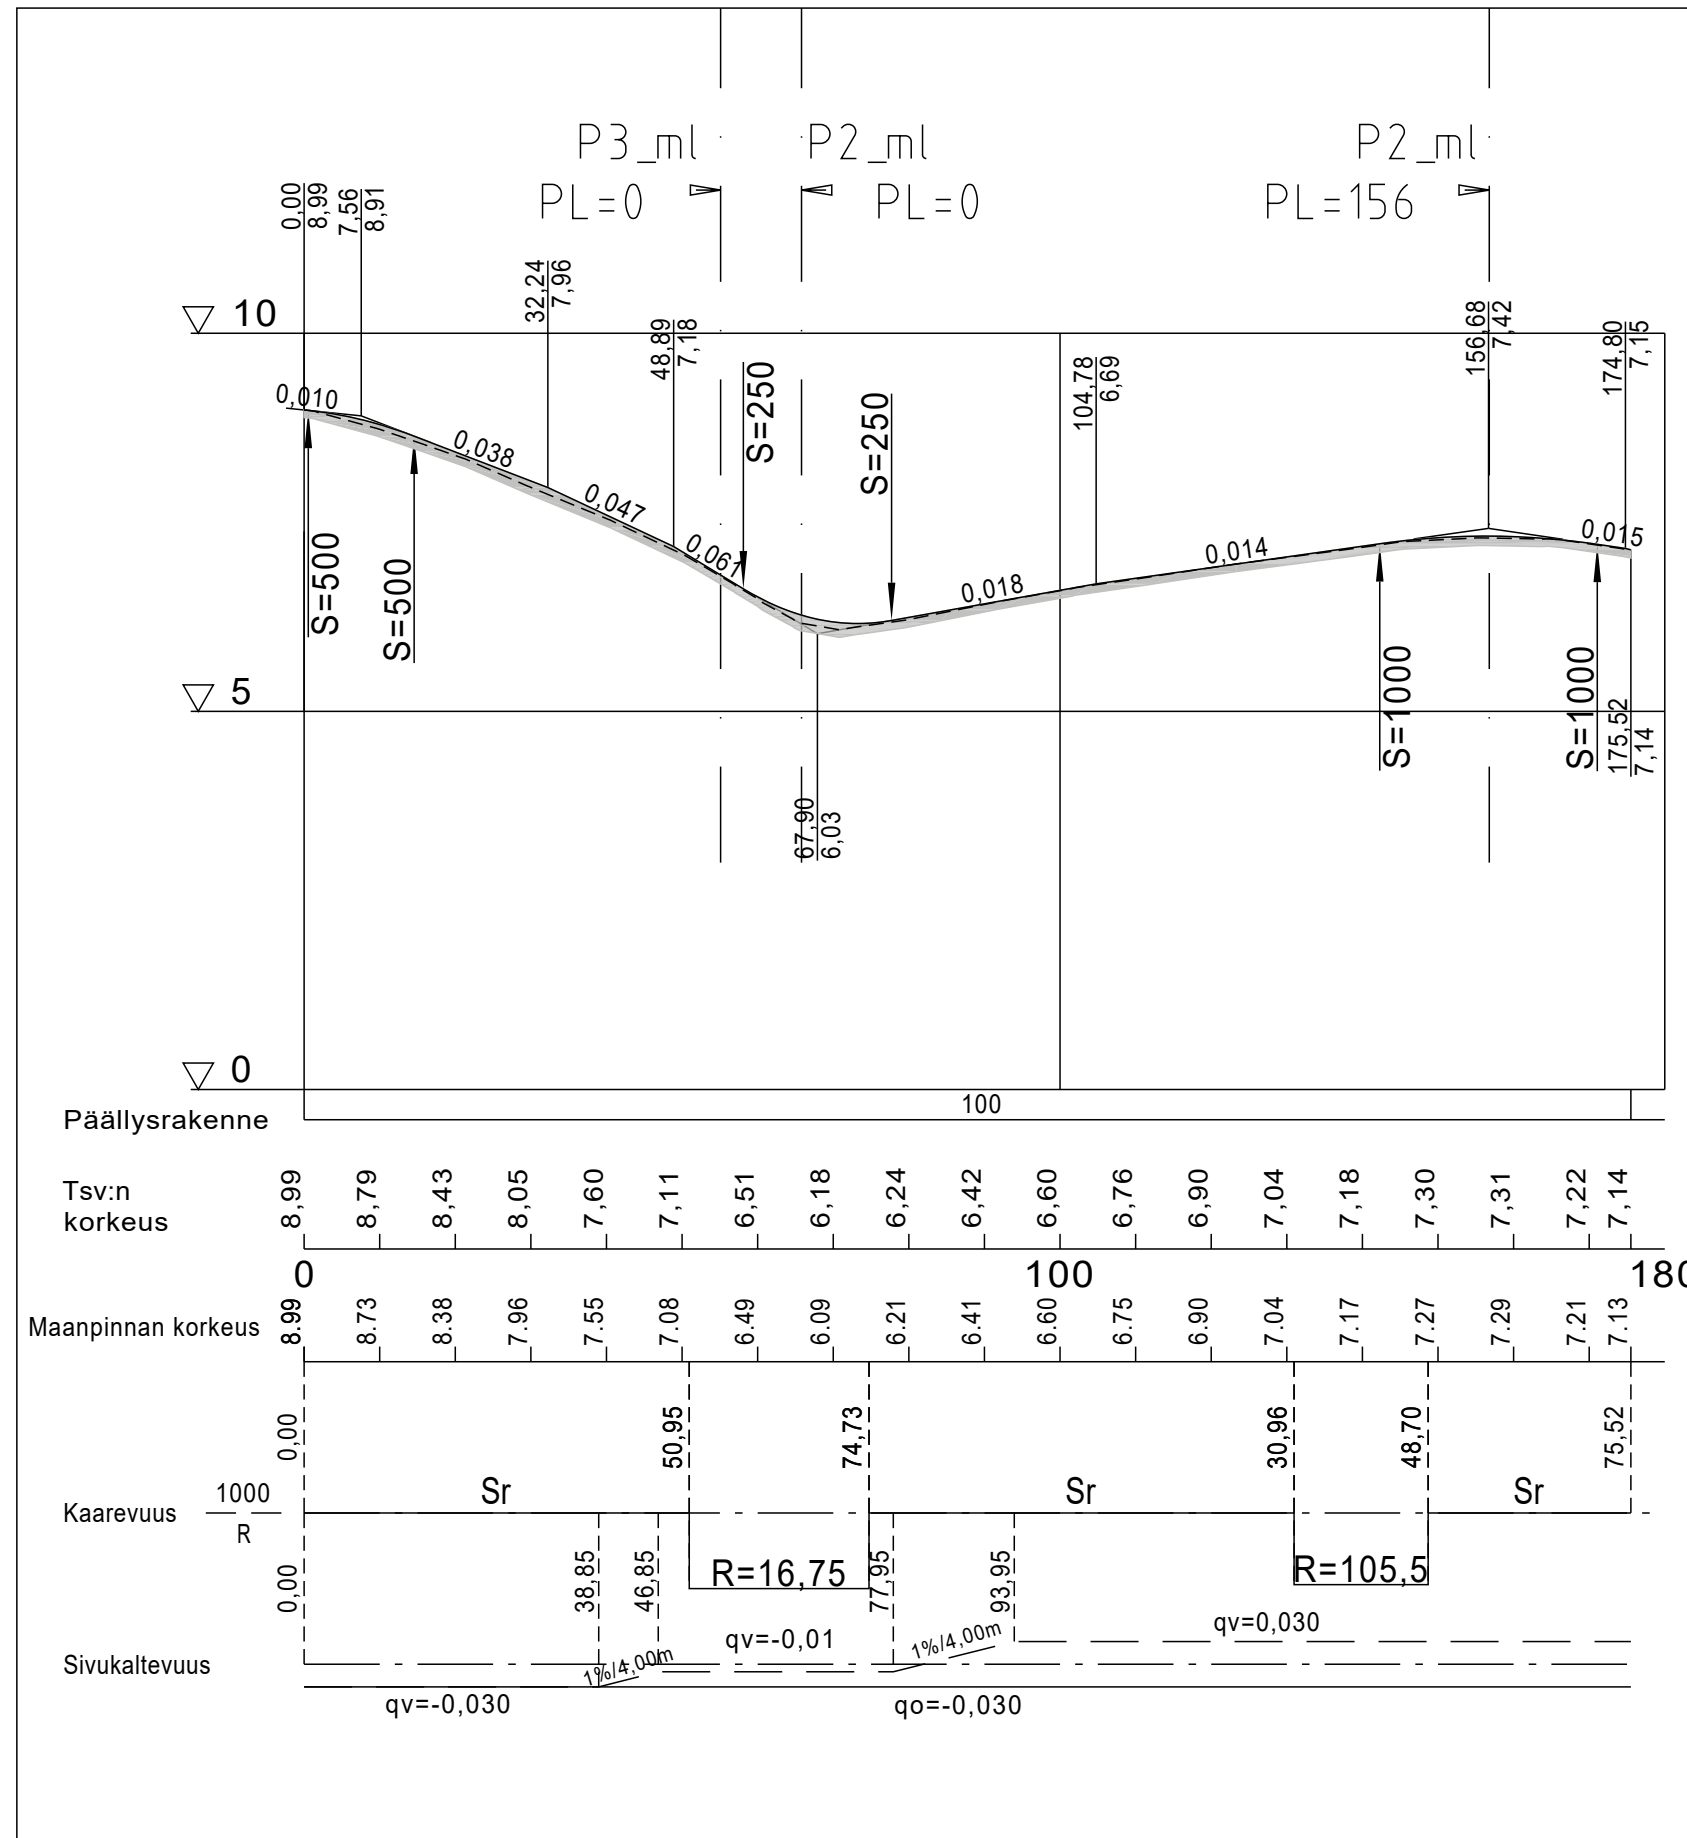

Pituusleikkaukset K1 Rakentamissuunnitelma		Alue 1,13	Piirust.n:o 5315/ 12
Kemin rautatieaseman pysäköintialueen ja Rautatiekadun uusiminen		Mittakaavat 1:1000/1:100	
SUUNNITELMAN HYVÄKSYMINEN/VAHVISTAMINEN			
KEMIN KAUPUNKI TEKNINEN TOIMIALA ETRS-GK25 N2000		ENERGIALAITOS	
Pvm.	Suunnitt.	Piirt.	Tarkast.
31.1.2025	Reetta Saastamoinen		
		Ollut nähtävänä Tekninen lautakunta	
		—/— —/— —	