


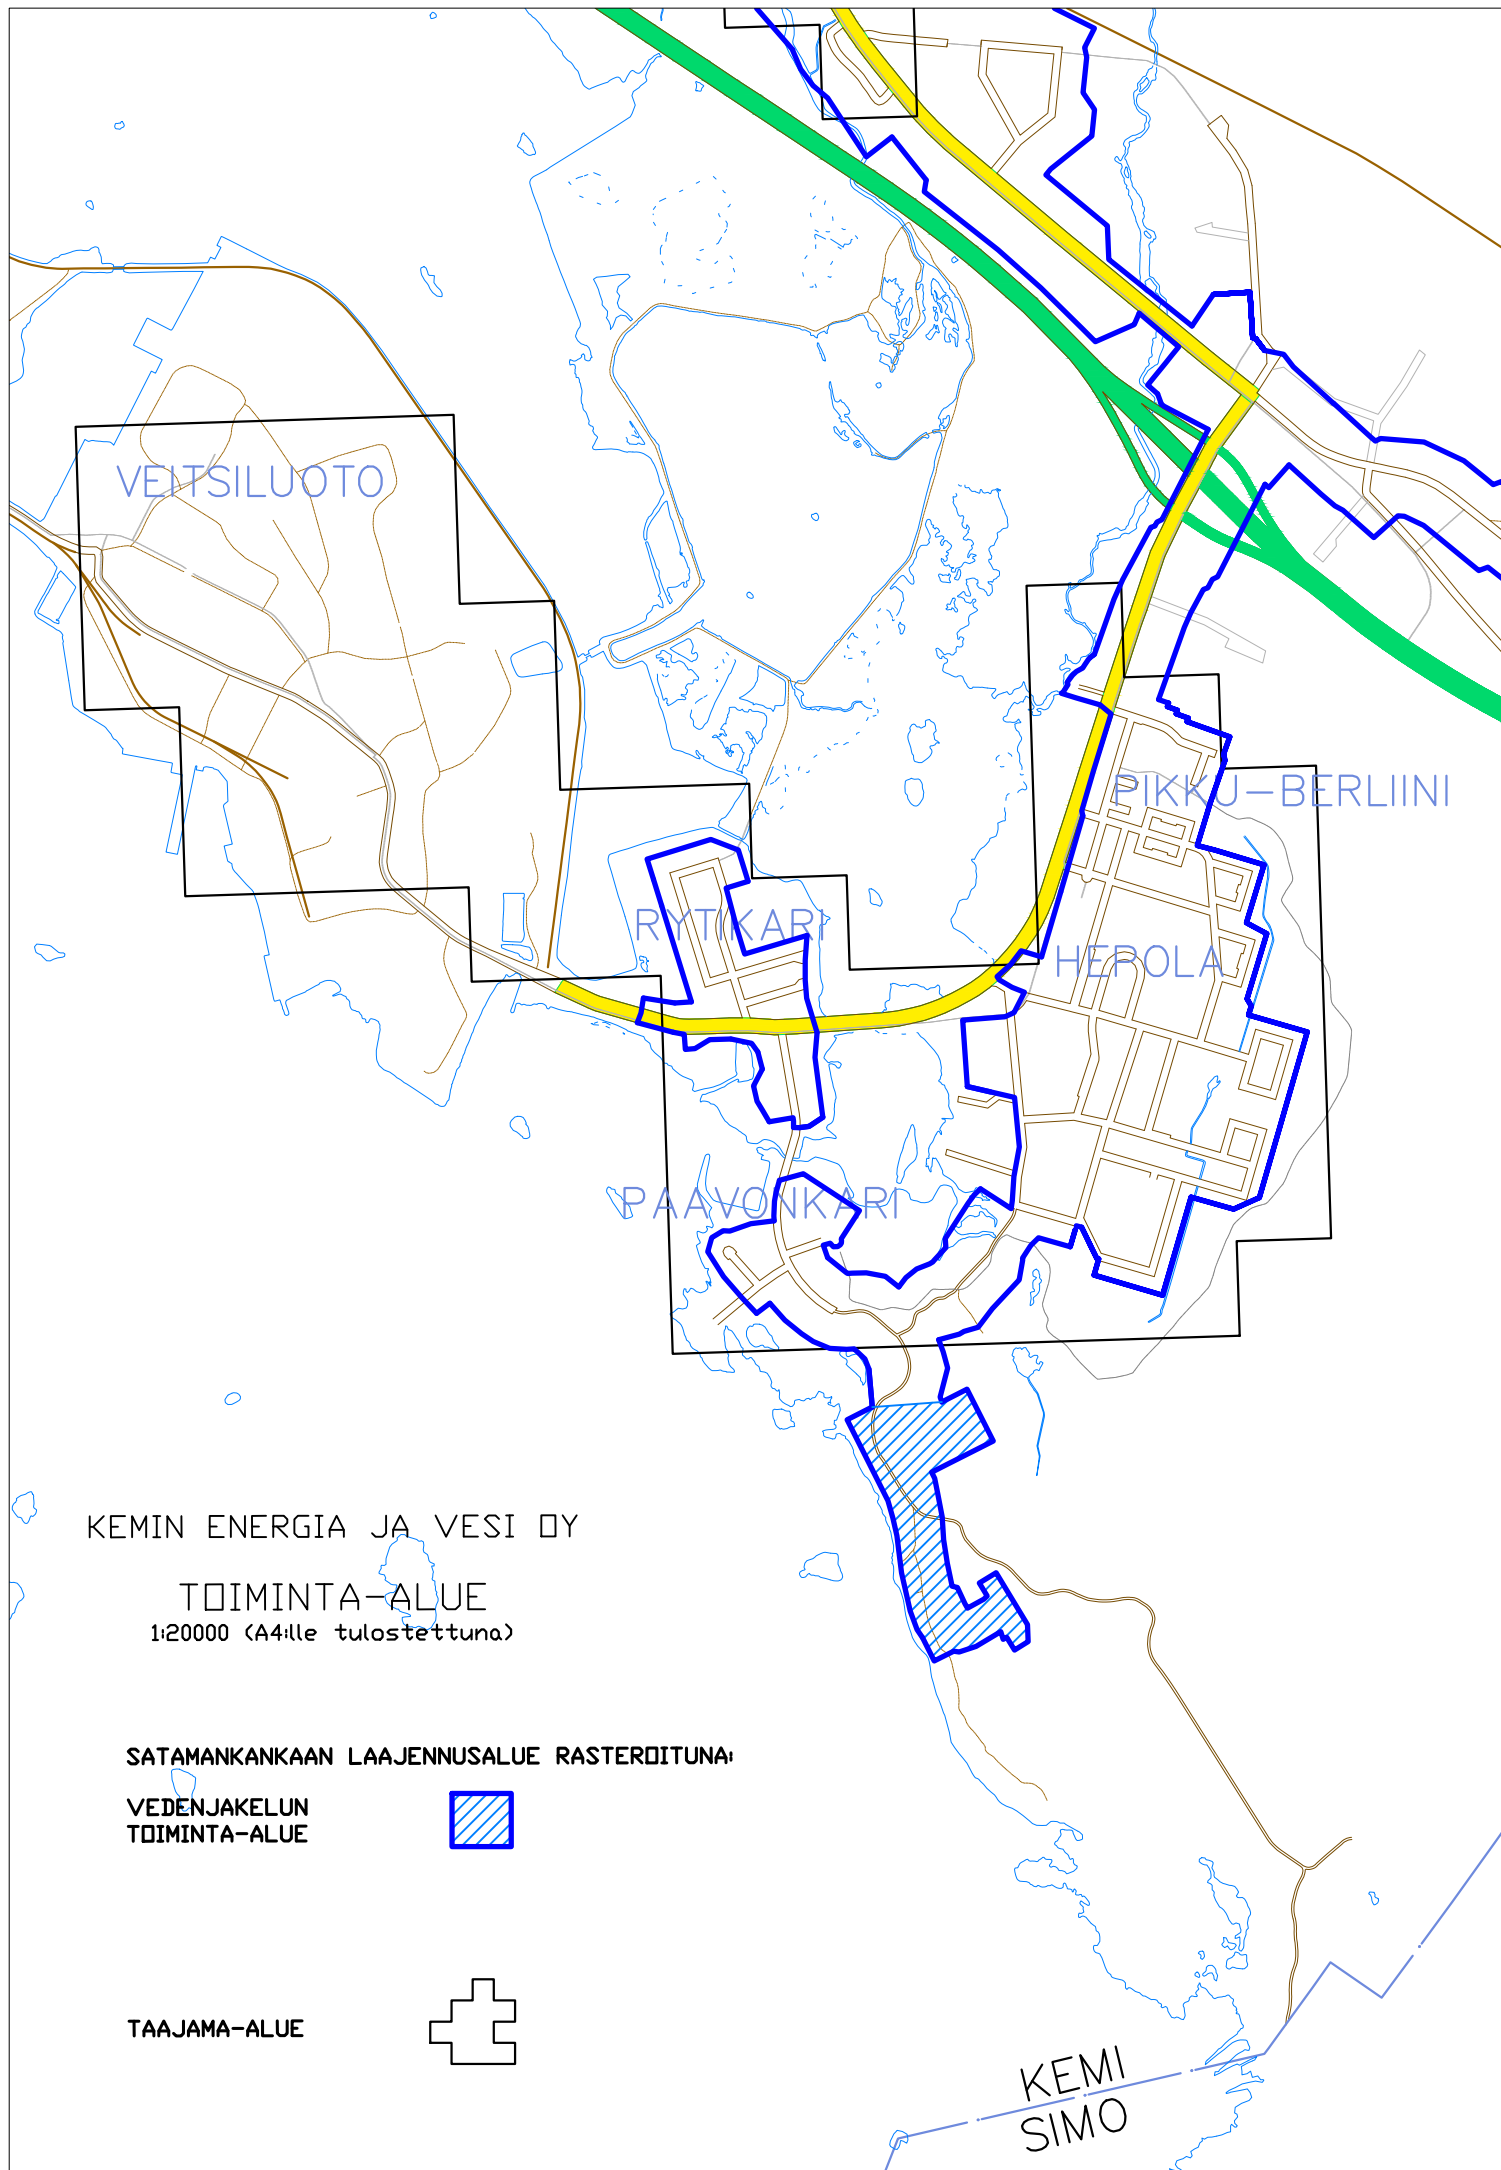

KEMIN ENERGIA JA VESI OY

TOIMINTA-ALUE
1:20000 (A4:lle tulostettuna)

SATAMANKAAN LAAJENNUSALUE RASTEROITUNA:

VEDENJAKELUN
TOIMINTA-ALUE



TAAJAMA-ALUE



KEMI
SIMO