


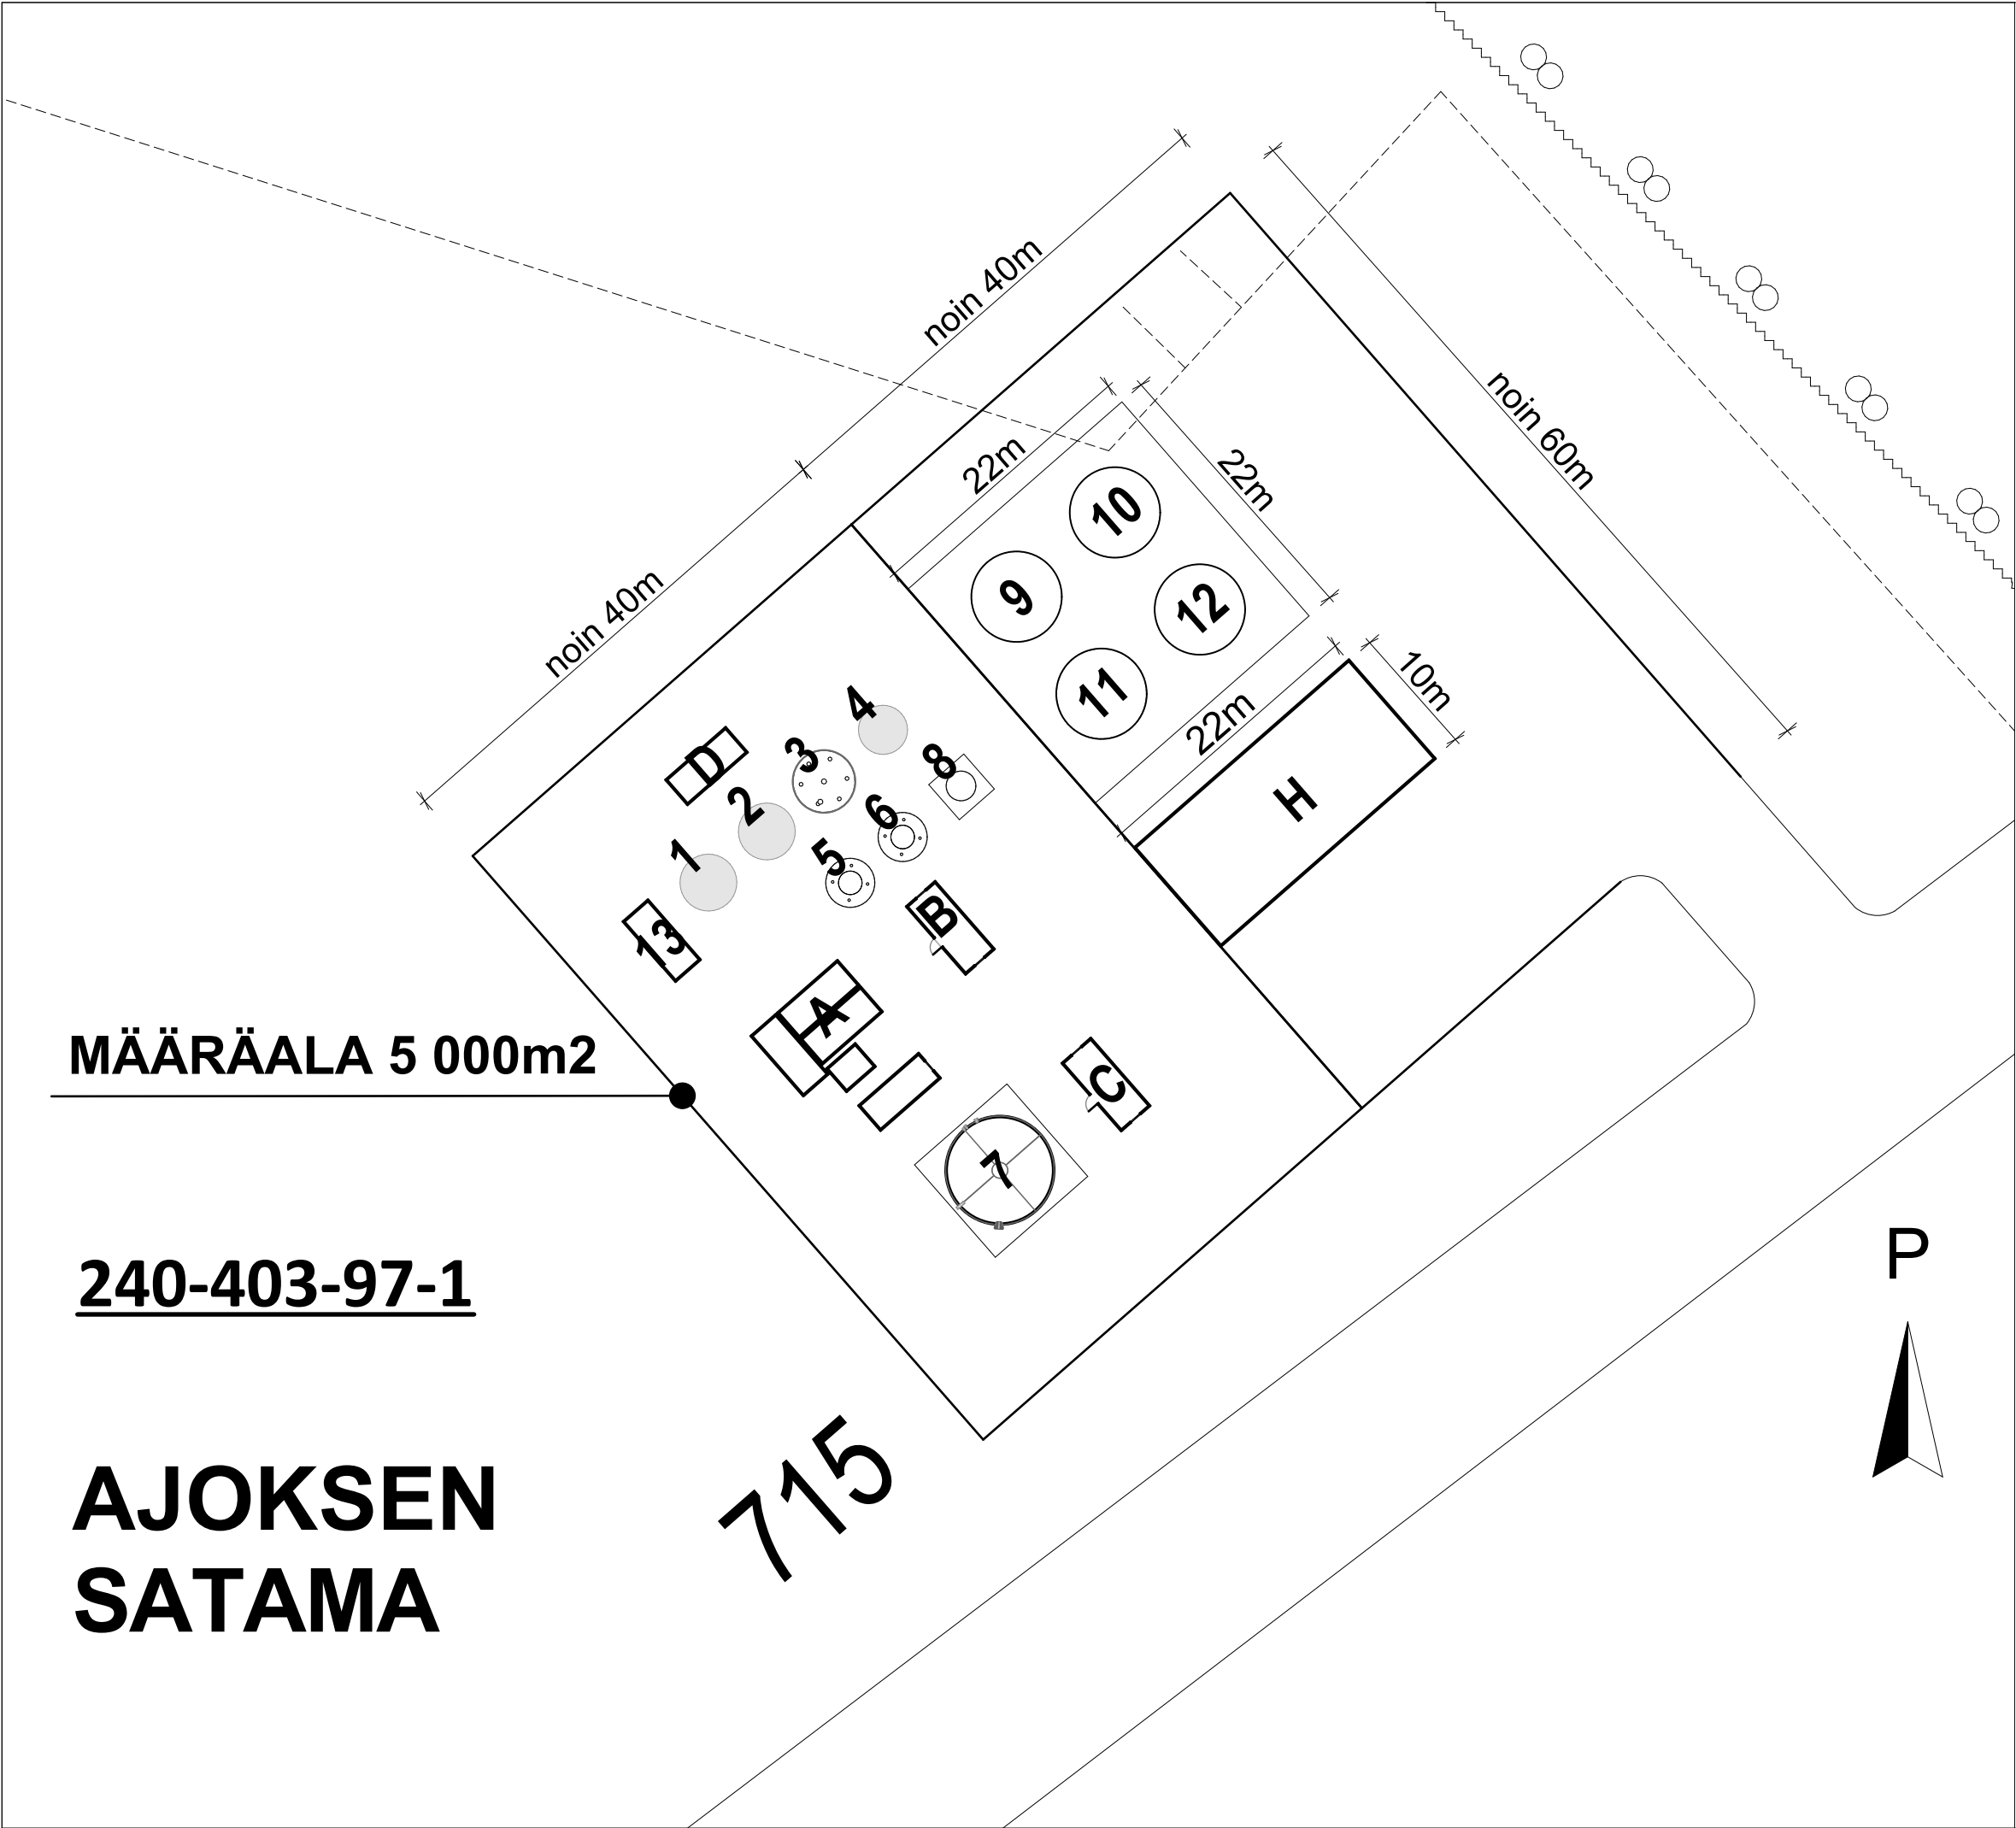

TERMINAL IN HARBOUR OF AJOS

INPUT TANKS

- 7. 450m3 CTO/SOAP
- 8. 10m3 HAPPOSÄILIÖ
- 9. 250m3 CTO/SOAP
- 12. 450m3 MÄNTYPIKI

OUTPUT TANKS

- 1. 50m3 CTO
- 2. 50m3 CTO
- 4. 45m3 EMÄVESI
- 5. 45m3 CTO
- 6. 45m3 CTO
- 10. 250m3 TOP
- 11. 250m3 TOP

WASTE OUTPUT

- 3. 40m3 SAKKA

13. NEUTRALOINTILIFEÄ KONTTI

A PROCESSING CONTAINERS

B STAFF FACILITIES

C OFFICE

D SAVUKAASUPESURI-KONTTI

H PROSESSI / HUOLTORAKENNUS
10x18m 164m2

Kaupunginosa/Kylä AJOS	Kortteli/Tila -	Tontti/Rnro 240-403-97-1	Viranomaisten merkintöjä
Rakennuksen numero/Rakennustunnus -			
Rakennustoimenpide -		Piirustuslaji PÄÄPIIRUTUKSET	
Rakennuskohde EPETEK BIOÖLJYTERMINAALI VEITSILUOTO KEMI AJOS		Piirustuksen sisältö ASEMAPIIRUSTUS	Mittakaava 1:500
Yhteystiedot: yritys, osoite ja puhelinnumero SOLISTINKATU 1 D53, 90140 OULU 044 983 5238		Piirustuksen ID 003	
Cad-piirtäjä: nimi, tutkinto, allekirjoitus ja päiväys		Suunnitteluala	Allekirjoitus
Katja Kinnunen Rakennus- ja projektisuunnittelija 9.4.2025		ARK	