

YLEISKARTTA 57

Hietaliete


ALUEEN SIJAINTI


Hannunkari

250 m

1:5 000

Maastotietokanta ©Maanmittauslaitos

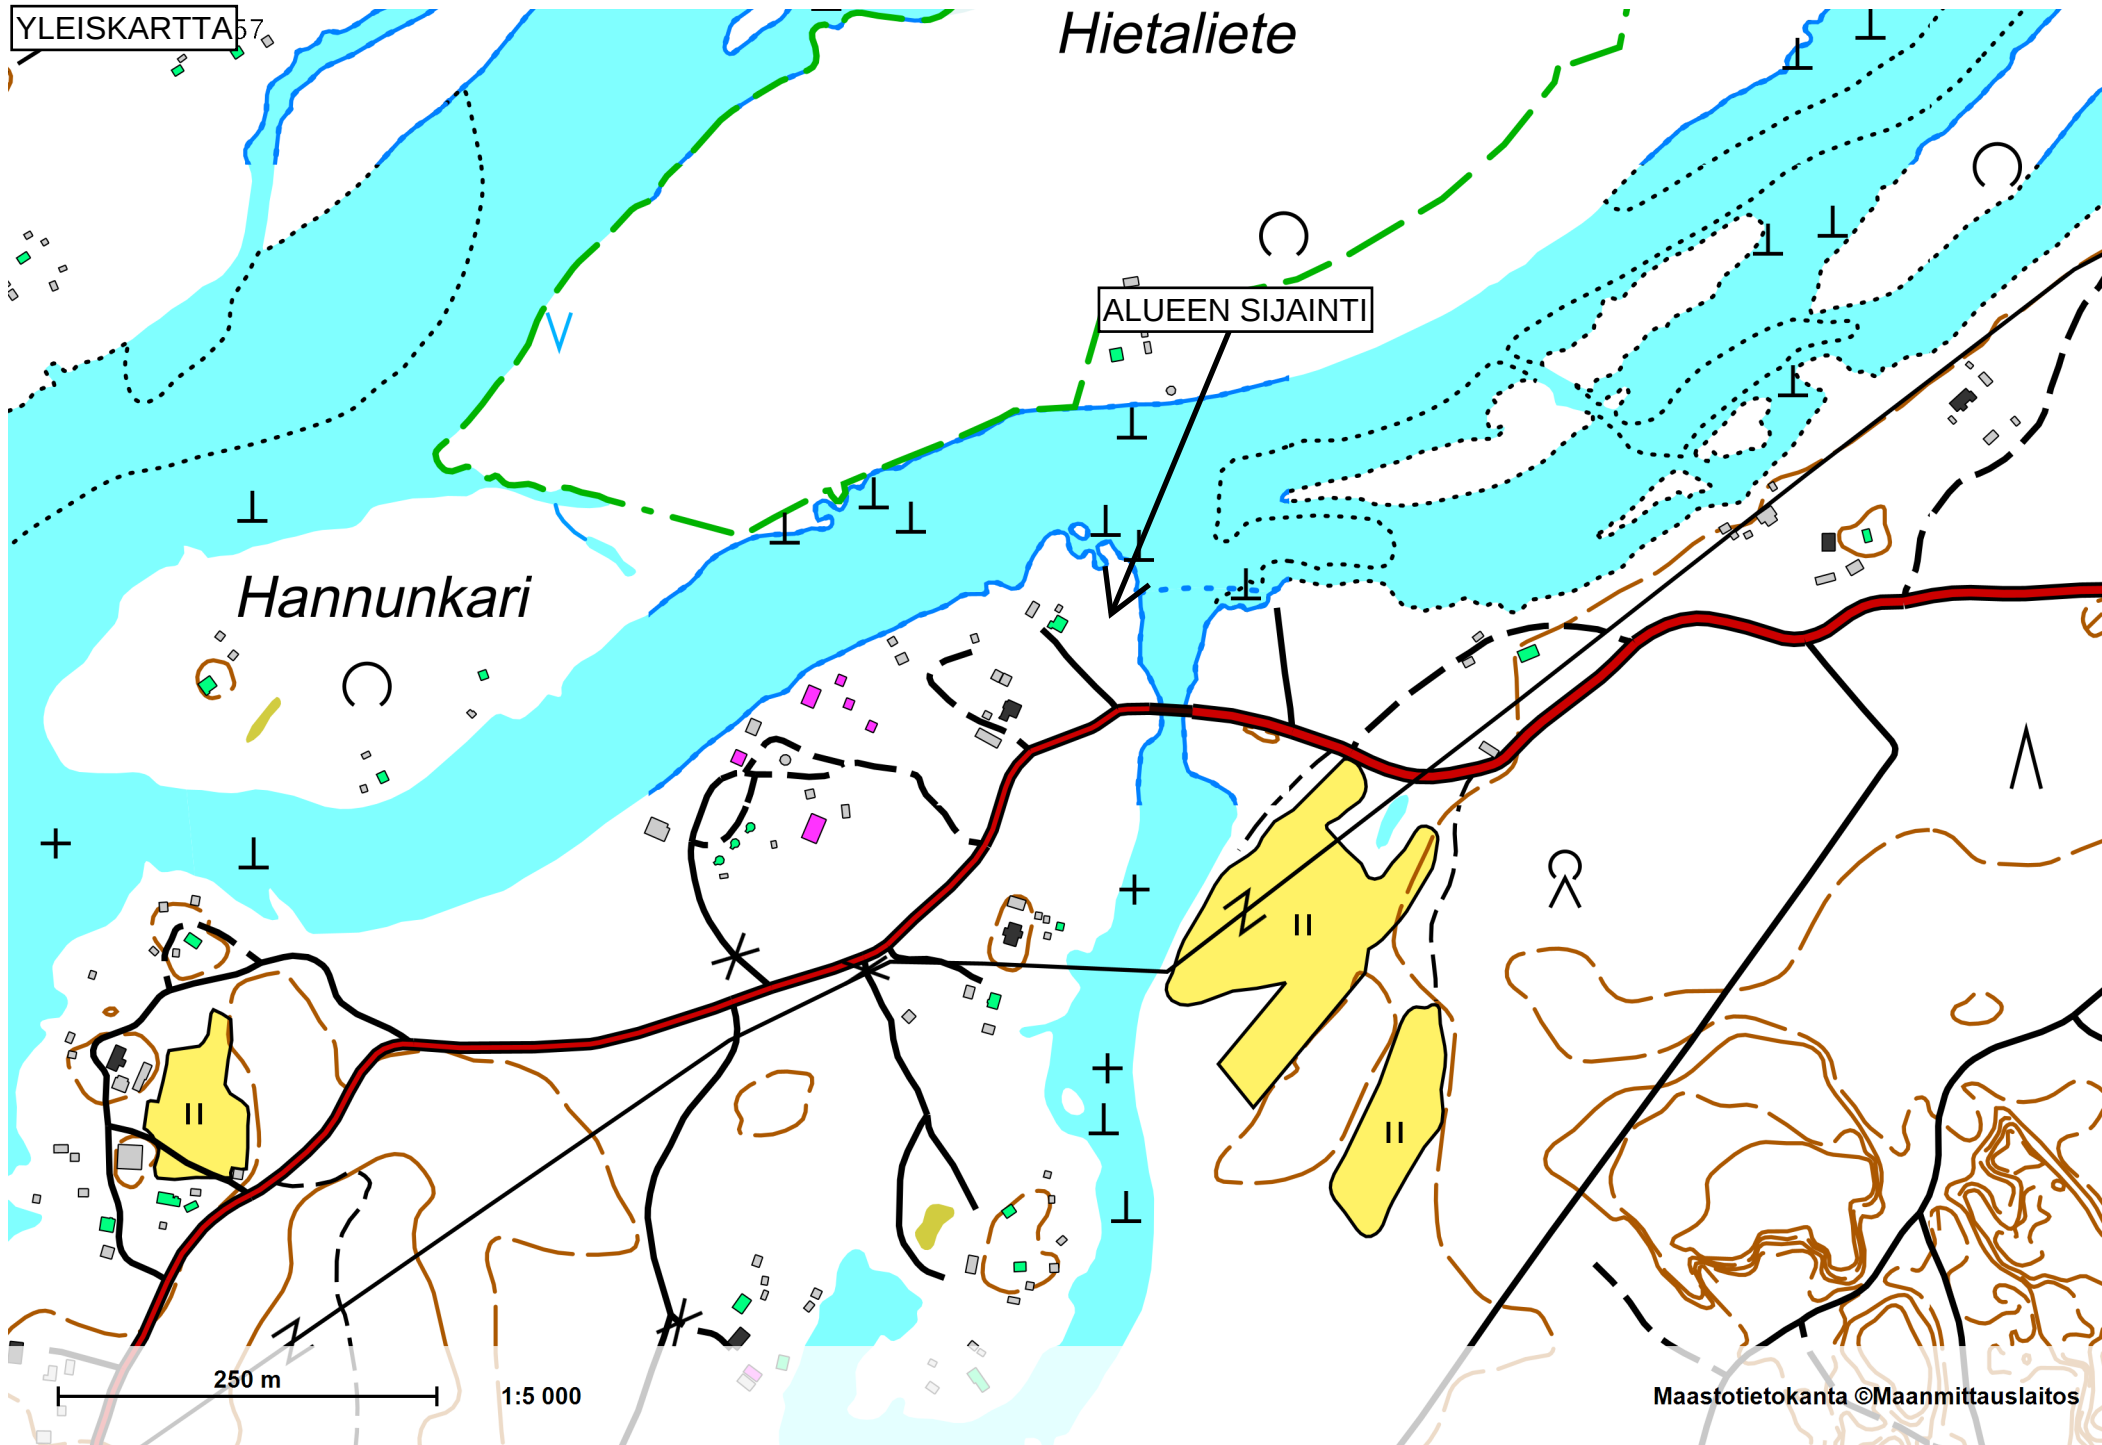

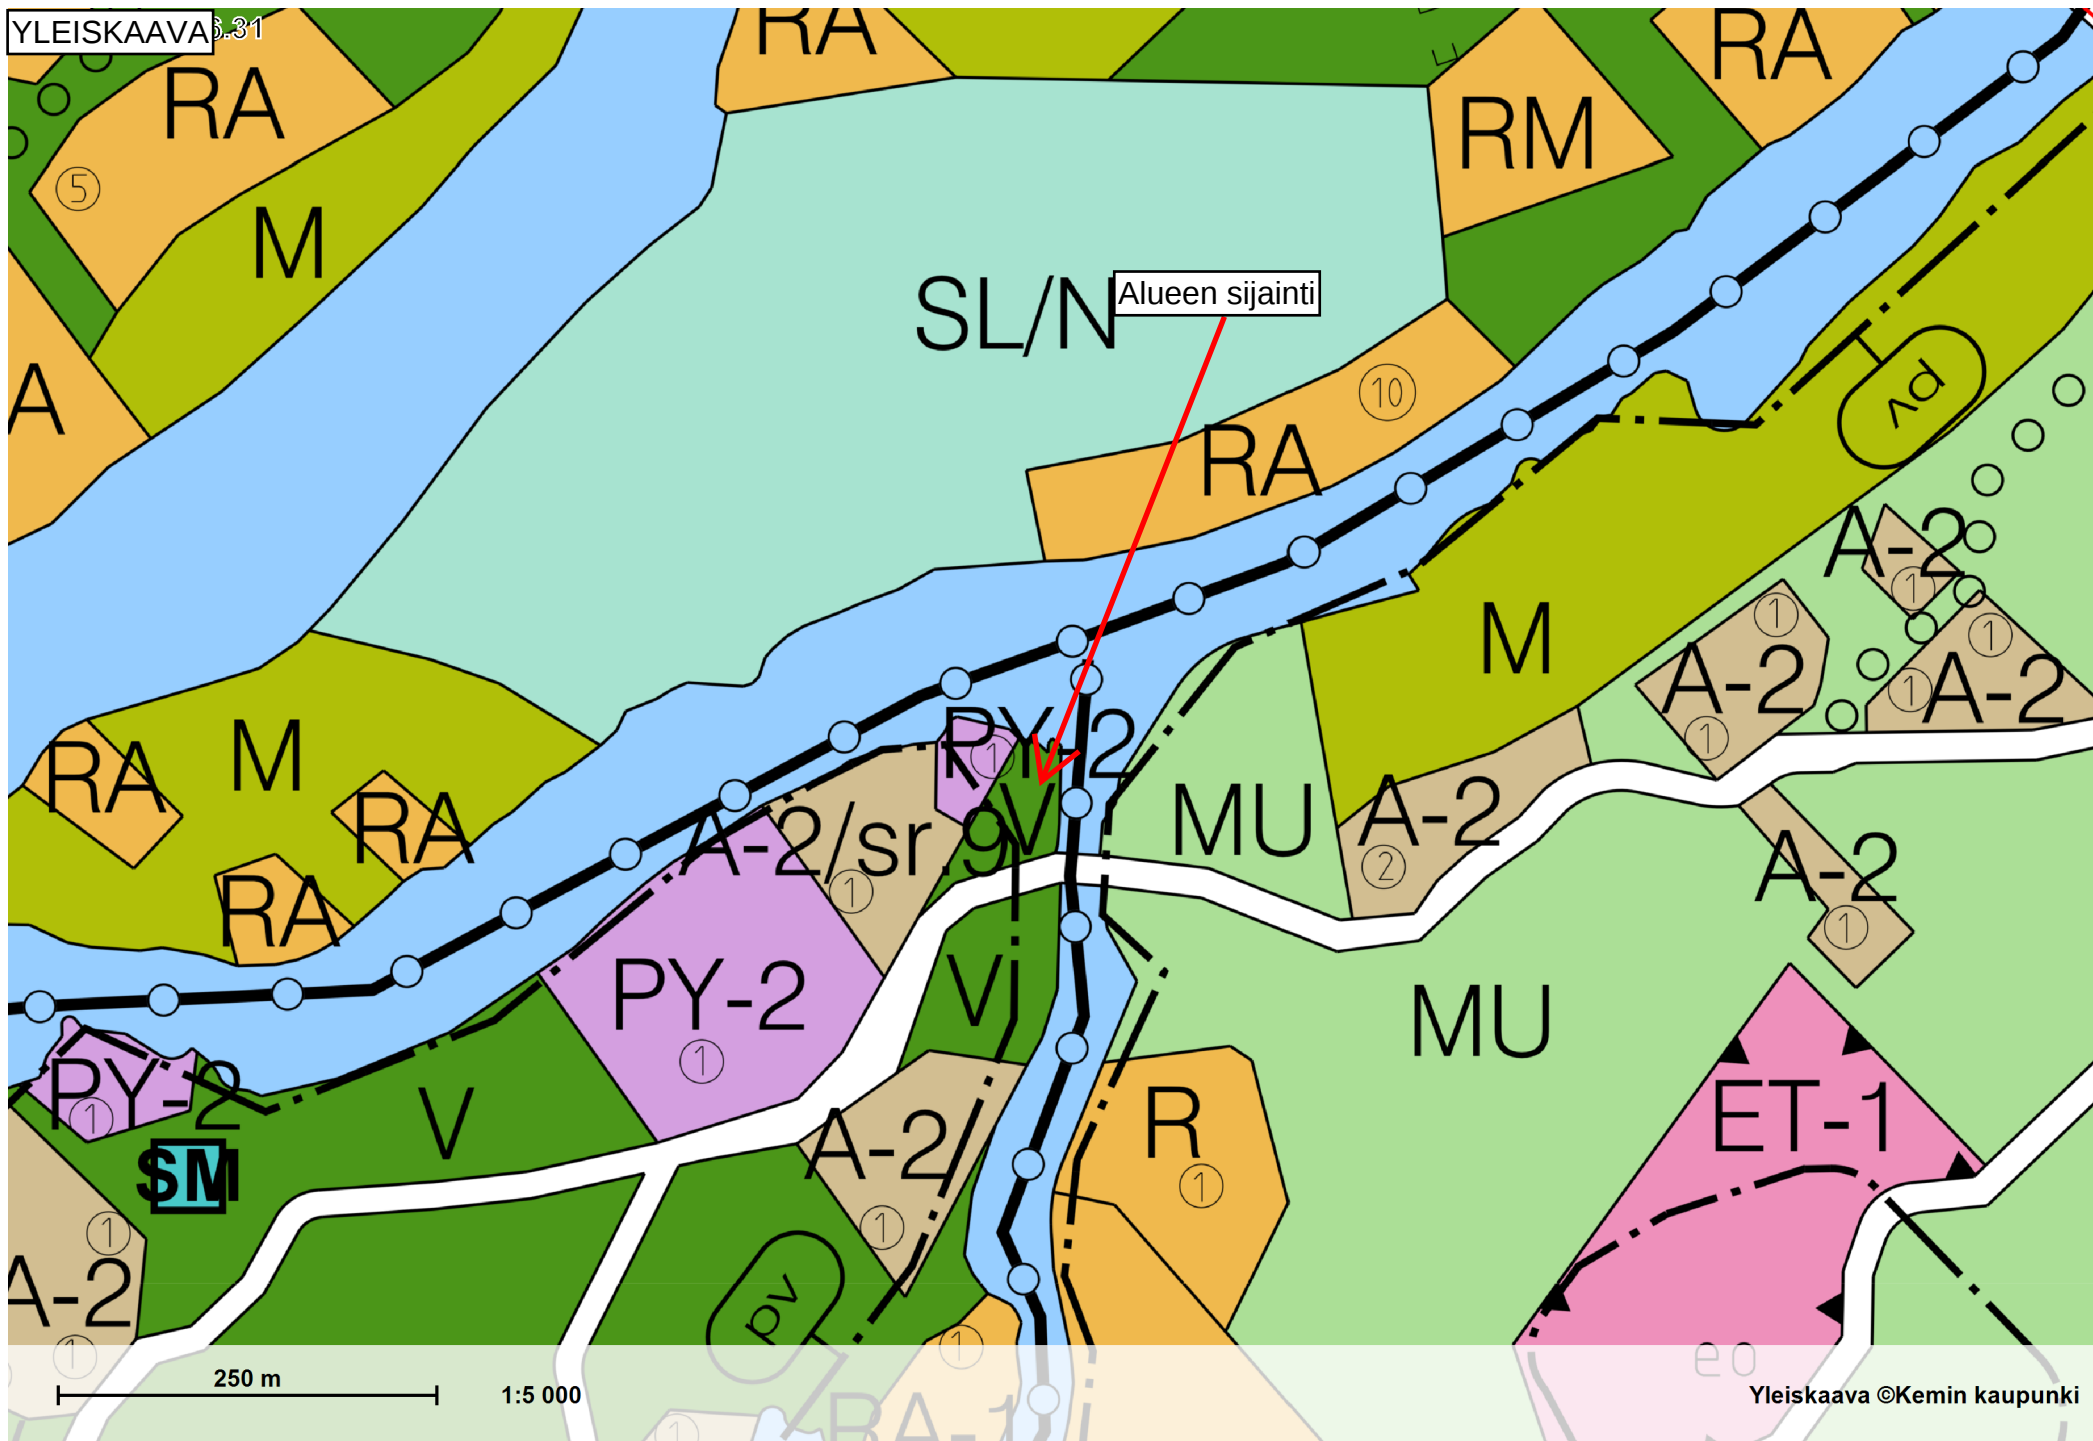

Kartta määräalasta

Kiinteistö 240-402-8-60

Määräala n. 3000 m²



50 m

1:1 000

Ilmakuva ©Maanmittauslaitos
Pohjakartta ©Kemin kaupunki