
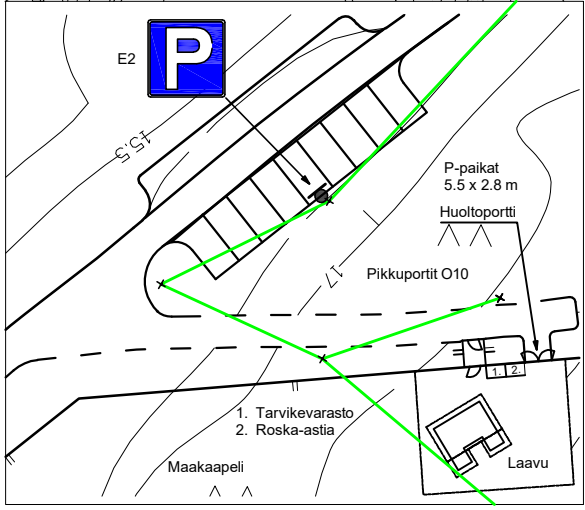


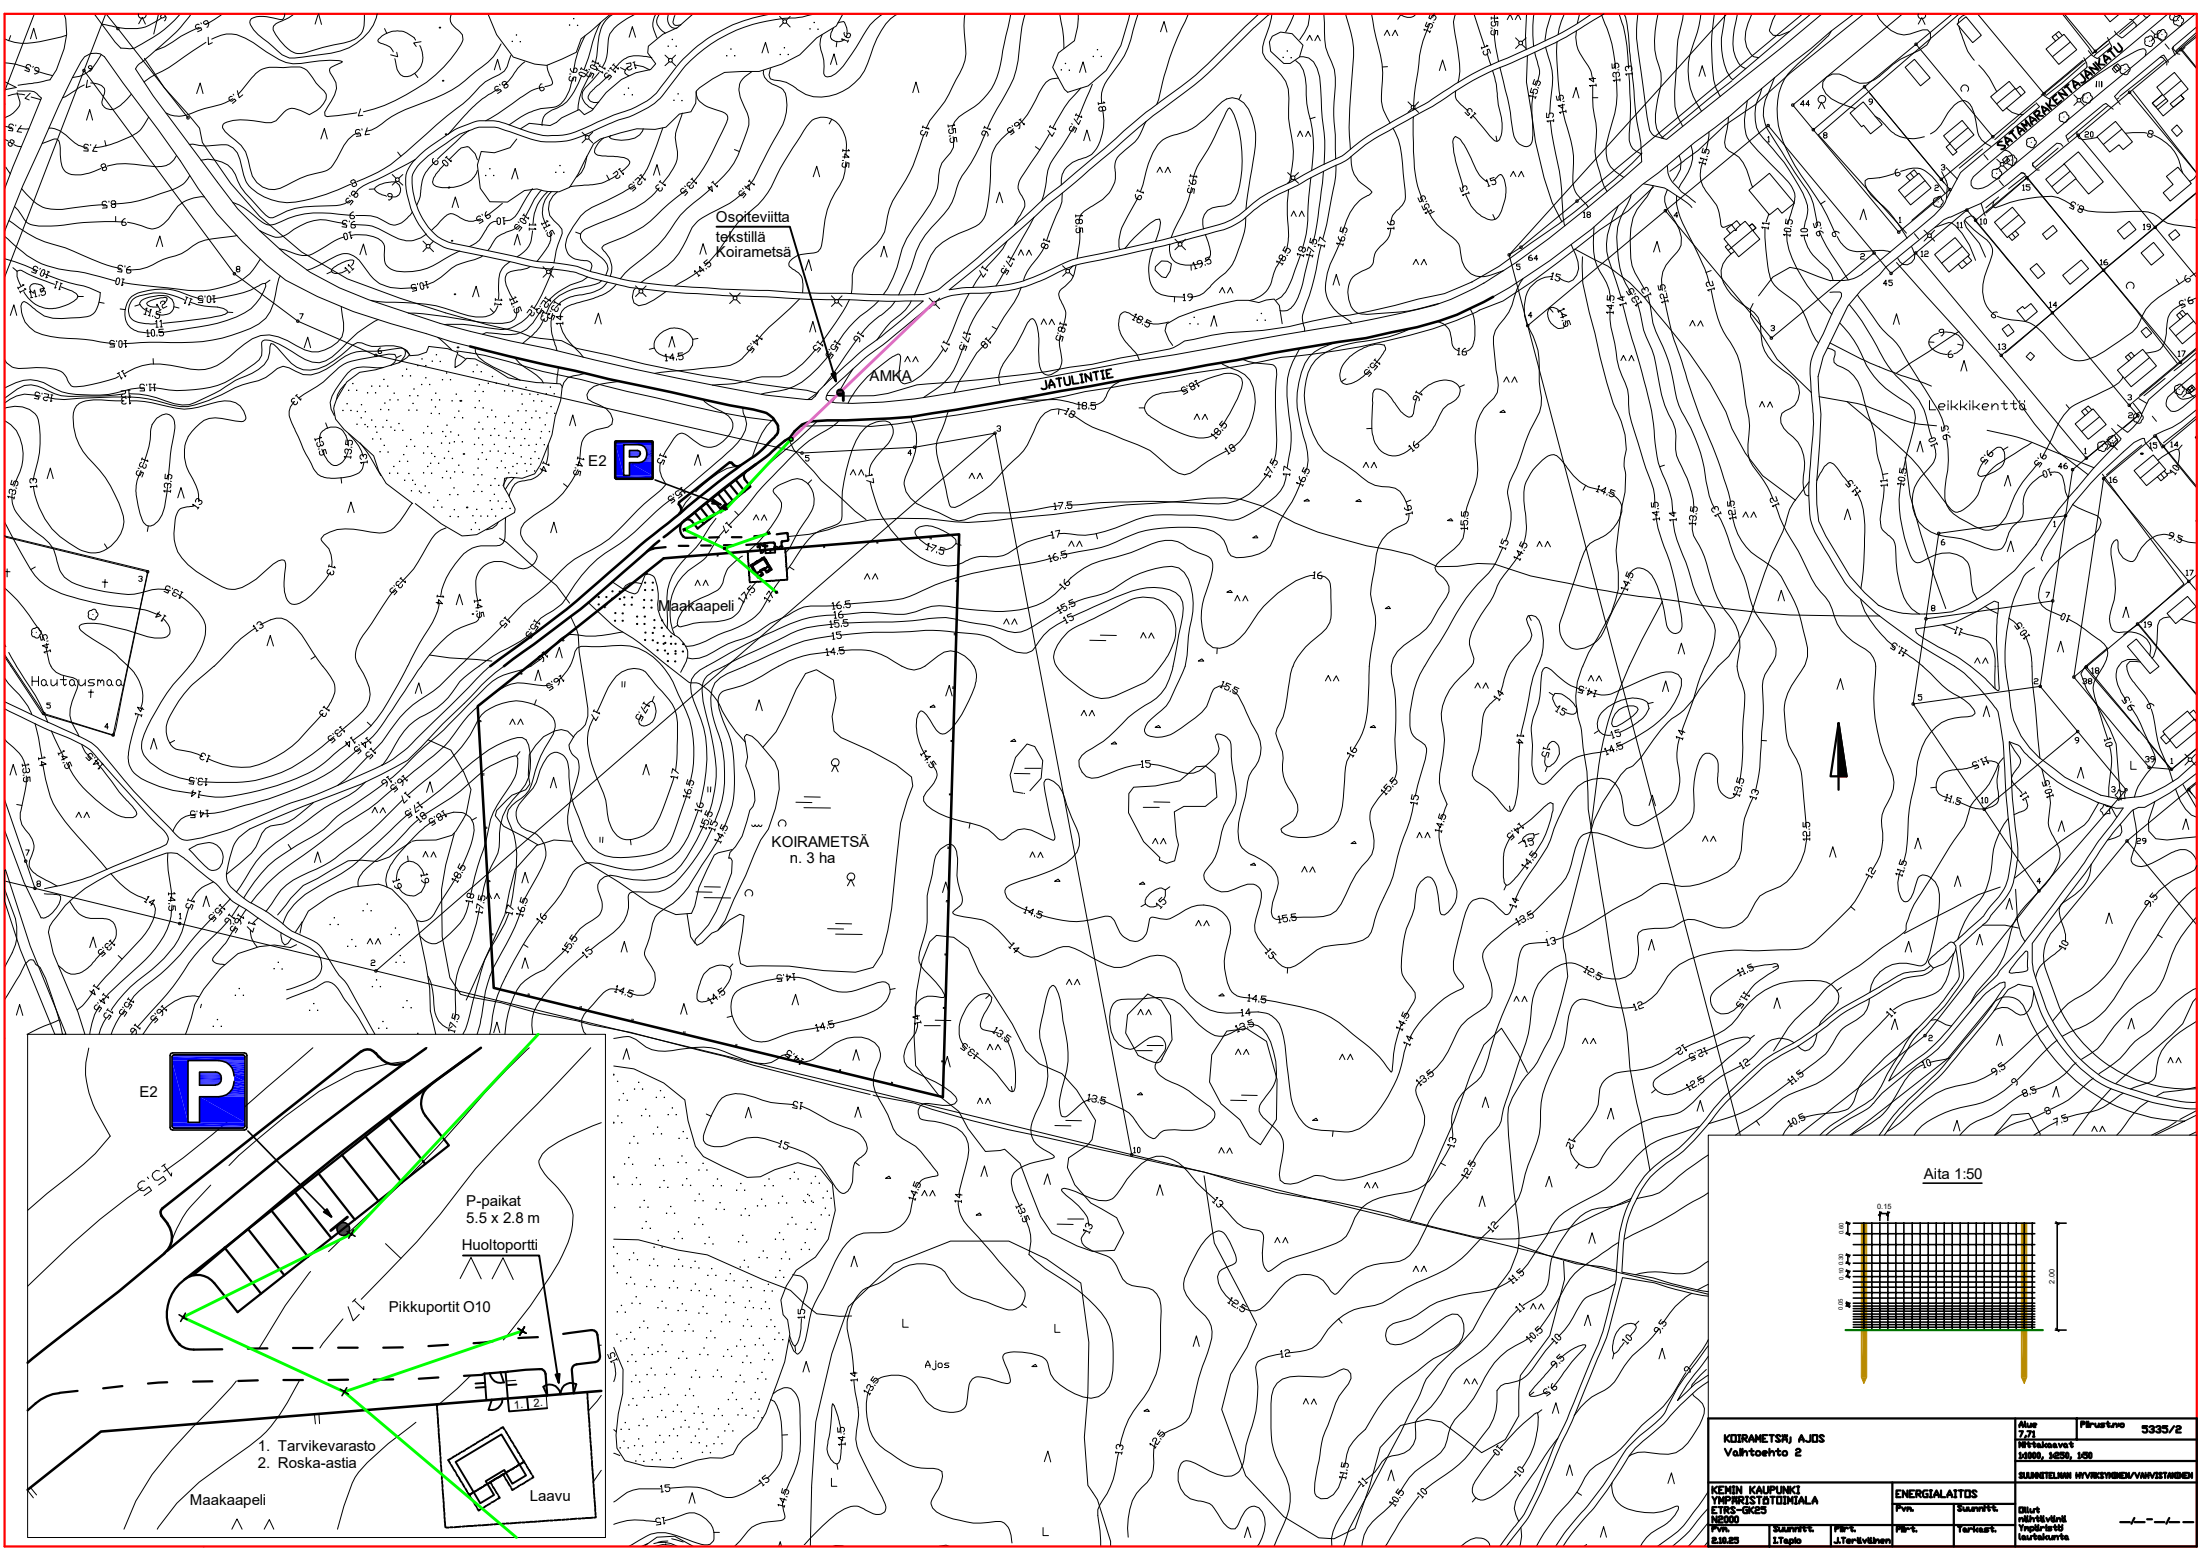

Aita 1:50

KOIRAMETSÄ, AJOS		Alue 7,7	Pöytäno 5335/2
Valvontato 2		Yhteisöno 1000, 1000, 100	
KEMIN KAUPUNKI YMPÄRISTÖTOIMIALA ETUS-GES 10000		ENERGIALAITOS	SEURATILAN MYYSKESKUS/VÄHÄSTÄNEN
Pm	Summit	Pm	Summit
Elus	Stapa	Pm	Tarkast
			Elus