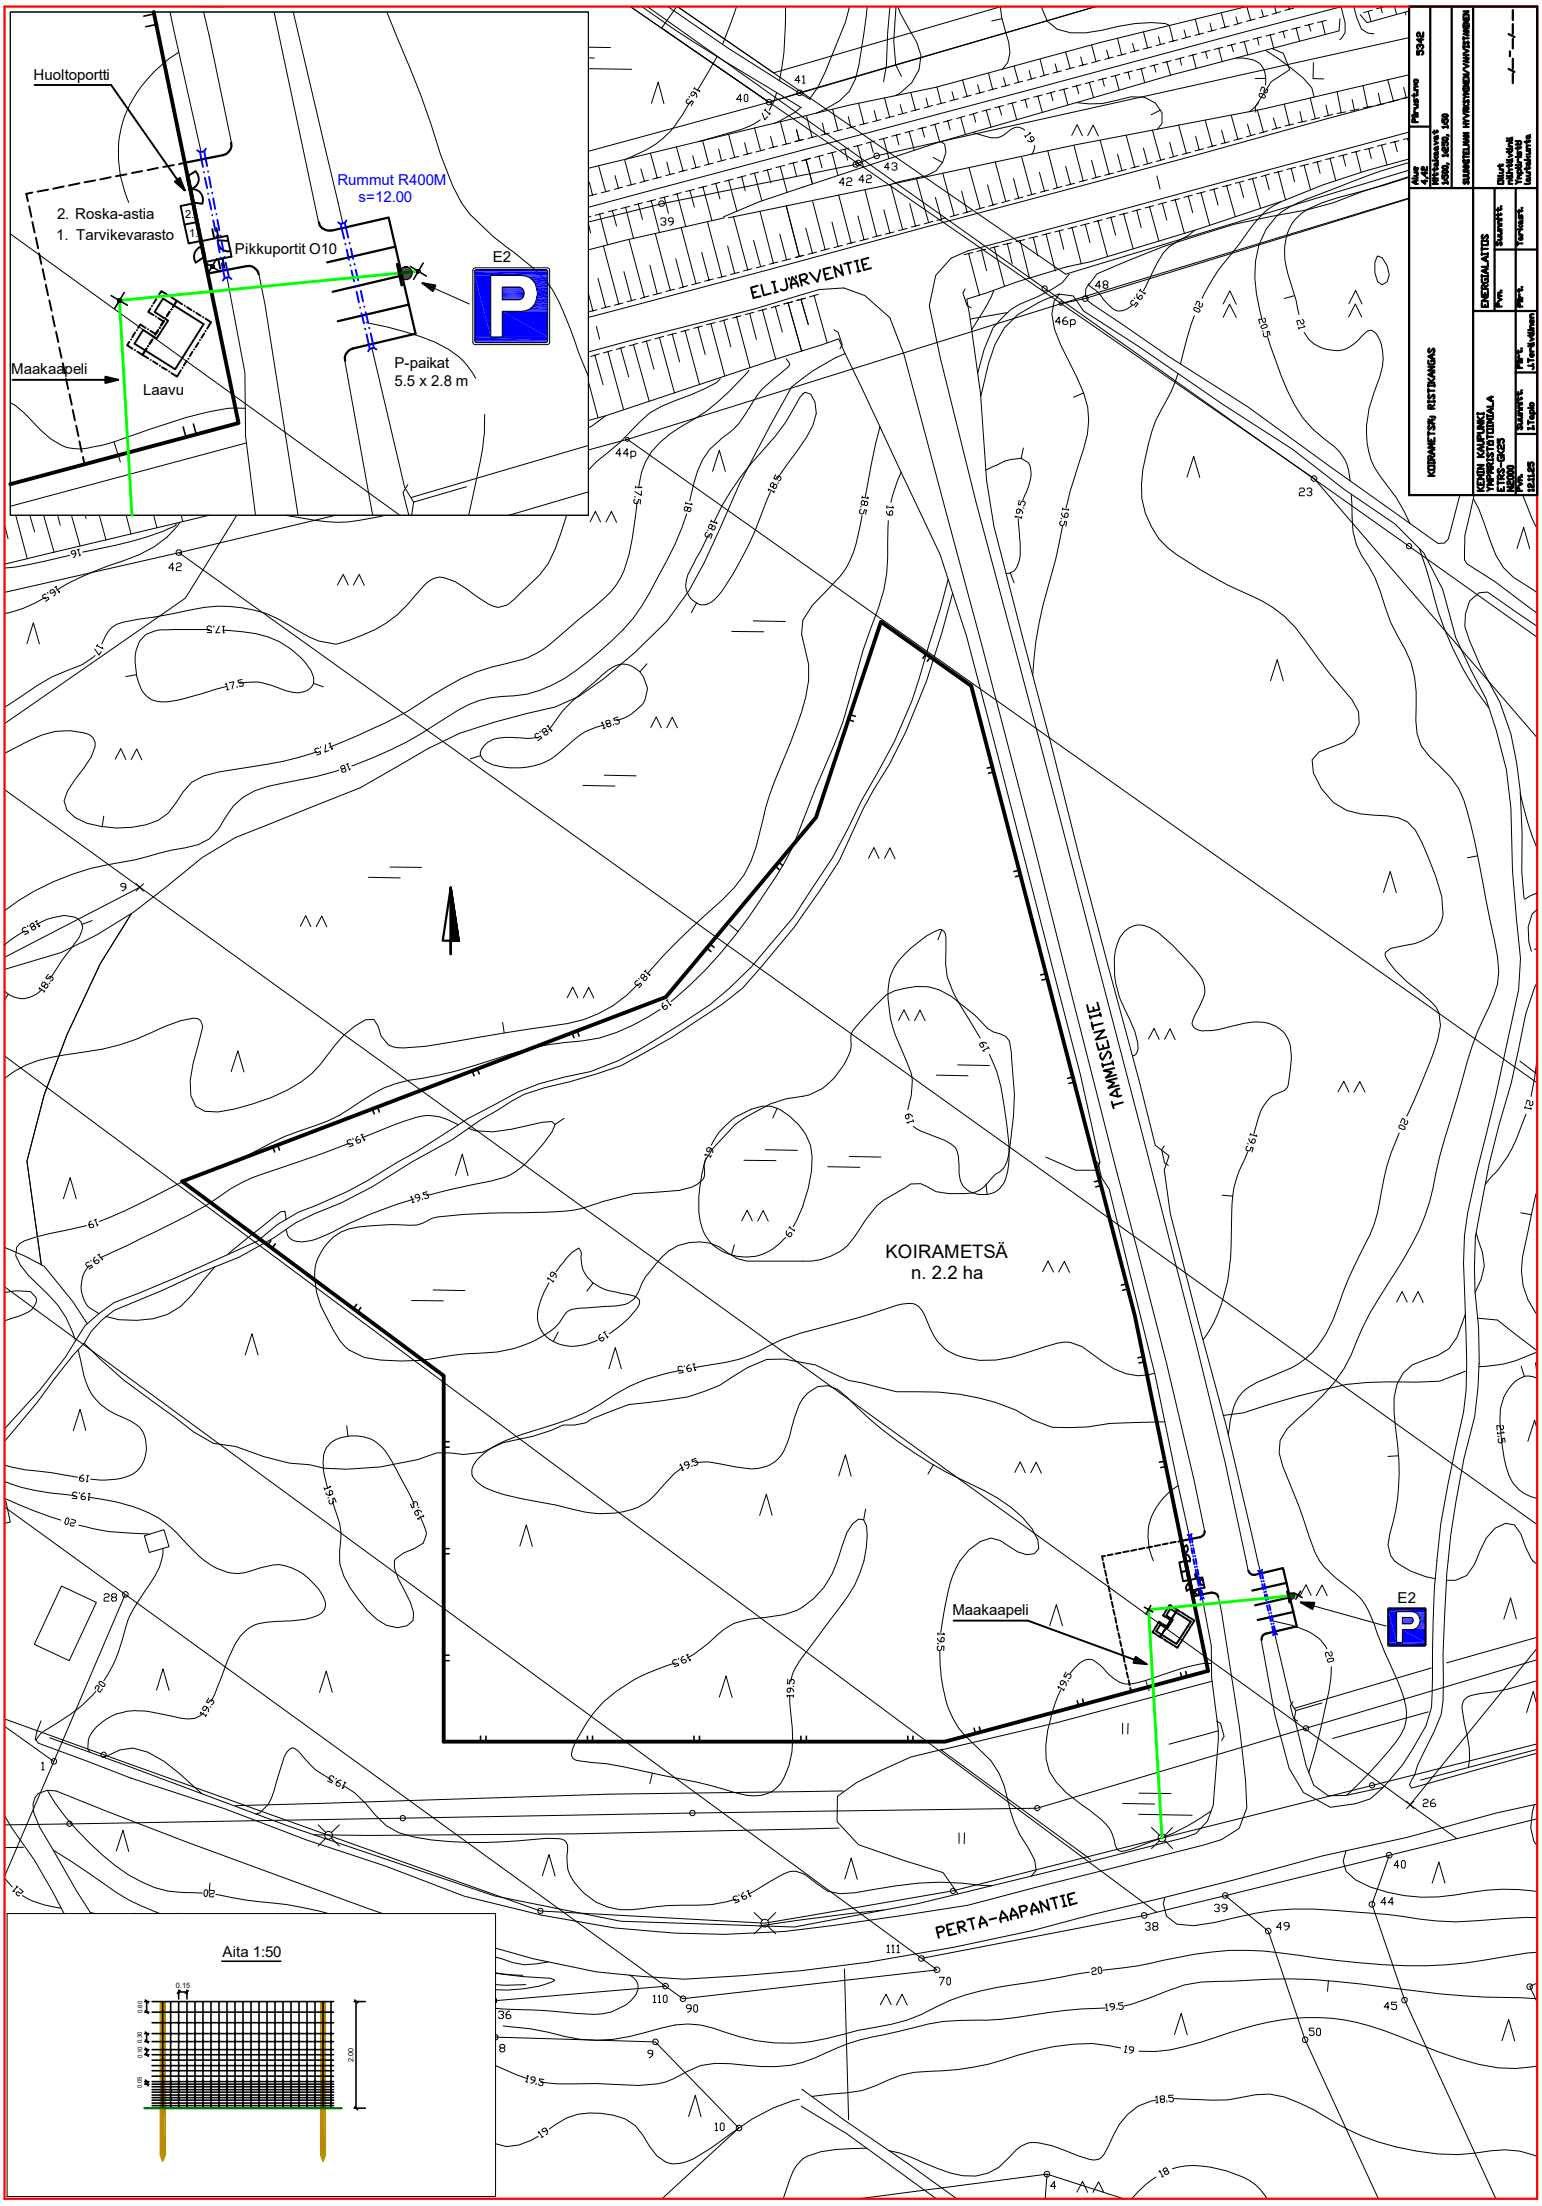
Huoltoportti
2. Roska-astia
1. Tarvikevarasto
Rummut R400M
s=12.00
Pikkuportit O10
E2
P-paikat
5.5 x 2.8 m
Maakaapeli
Laavu
ELIJÄRVENTIE
TAMMISENTIE
KOIRAMETSÄ
n. 2.2 ha
Maakaapeli
E2
PERTA-AAPANTIE
Aita 1:50
0.16
0.60
0.30
0.10
0.05
2.00
5342
Alue 4/42
KOIRAMETSÄN RESTIKANGAS
ENERGIALAITOS
KOHDE KAUPUNKI TYPPIKÄSITTIDIÁLA
SUUNNITELMA HYVÄSYMISEN/VAHVISTAMISEN