
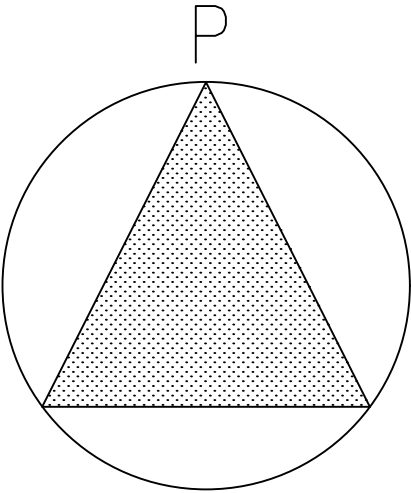


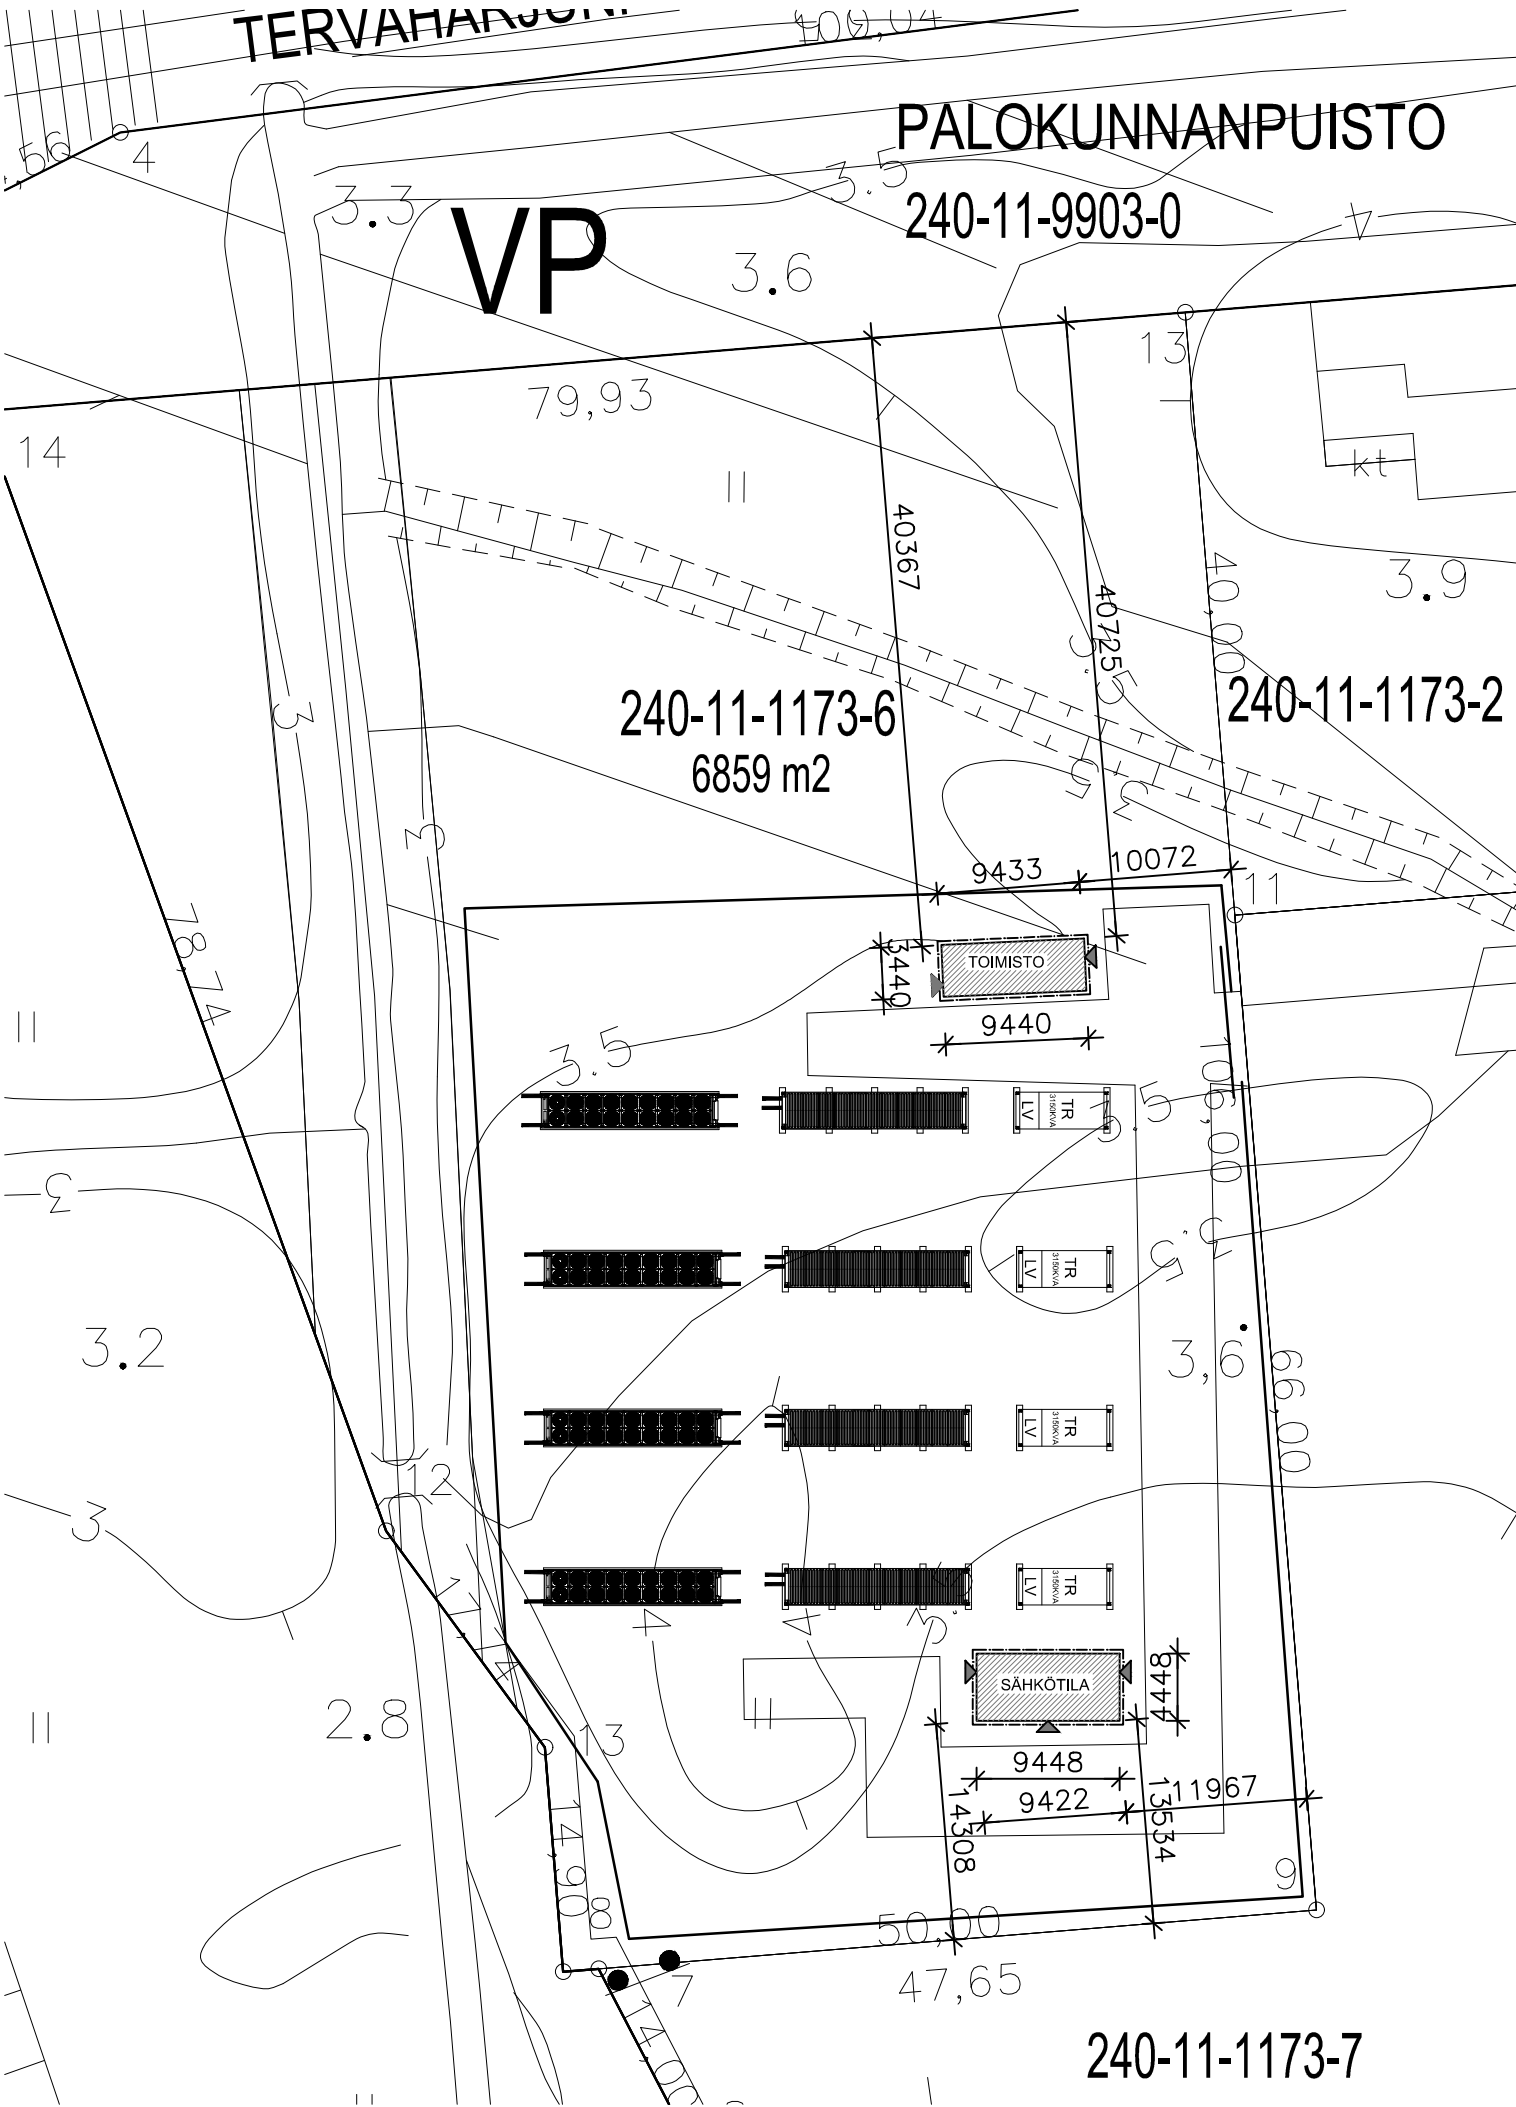

UUSIA RAKENNUKSIA

TOIMISTORAKENNUS	32,5 m ²
SÄHKÖTILA	42,0 m ²
YHTEENSÄ	74,5 m ²

RAKENNUSOIKEUS	6859 m ²
----------------	---------------------

RAKENNUSOIKEUTTA JÄÄ	6784,5 m ²
----------------------	-----------------------

TON TIN PINTA-ALA	6859 m ²
-------------------	---------------------

RAKENNUSTEN PALOLUOKKA P2

RAKENNUKSEN LOPULLINEN KORKEUSASEMA MÄÄRITELLÄÄN RAKENNUSPAIKALLA

K.O.SA TERVAHARJU	KORTTELI/TILA 240-11-1173-6	TONTTI/RNo	RAKENNUSLUVAN TUNNUS
RAKENNUSTOIMENPIDE UUDISRAKENNUS			PIIRUSTUSLAJI PÄÄPIIRUSTUS
RAKENNUSKOHTEN NIMI JA OSOITE TERVAHARJU SÄHKÖASEMA KIVELIÖNKATU 24b 94700 KEMI			JUOKS.No MITTAKAAVAT 1:500
SUUNNITTELIJAN NIMI, PÄIVÄYS JA ALLEKIRJOITUS TSV Metallimiehenkatu 9 95450 Tornio 0400-182383		SUUNNITTELIJAN NIMI, PÄIVÄYS JA ALLEKIRJOITUS 26.8.2025 KARI KRISTO DI	SUUNNITTELIJAN NIMI, PÄIVÄYS JA ALLEKIRJOITUS 26.8.2025 KARI KRISTO DI
		TYÖ No	PIIR.No 1
			MUUTOS
		PIIRTÄJÄ	