


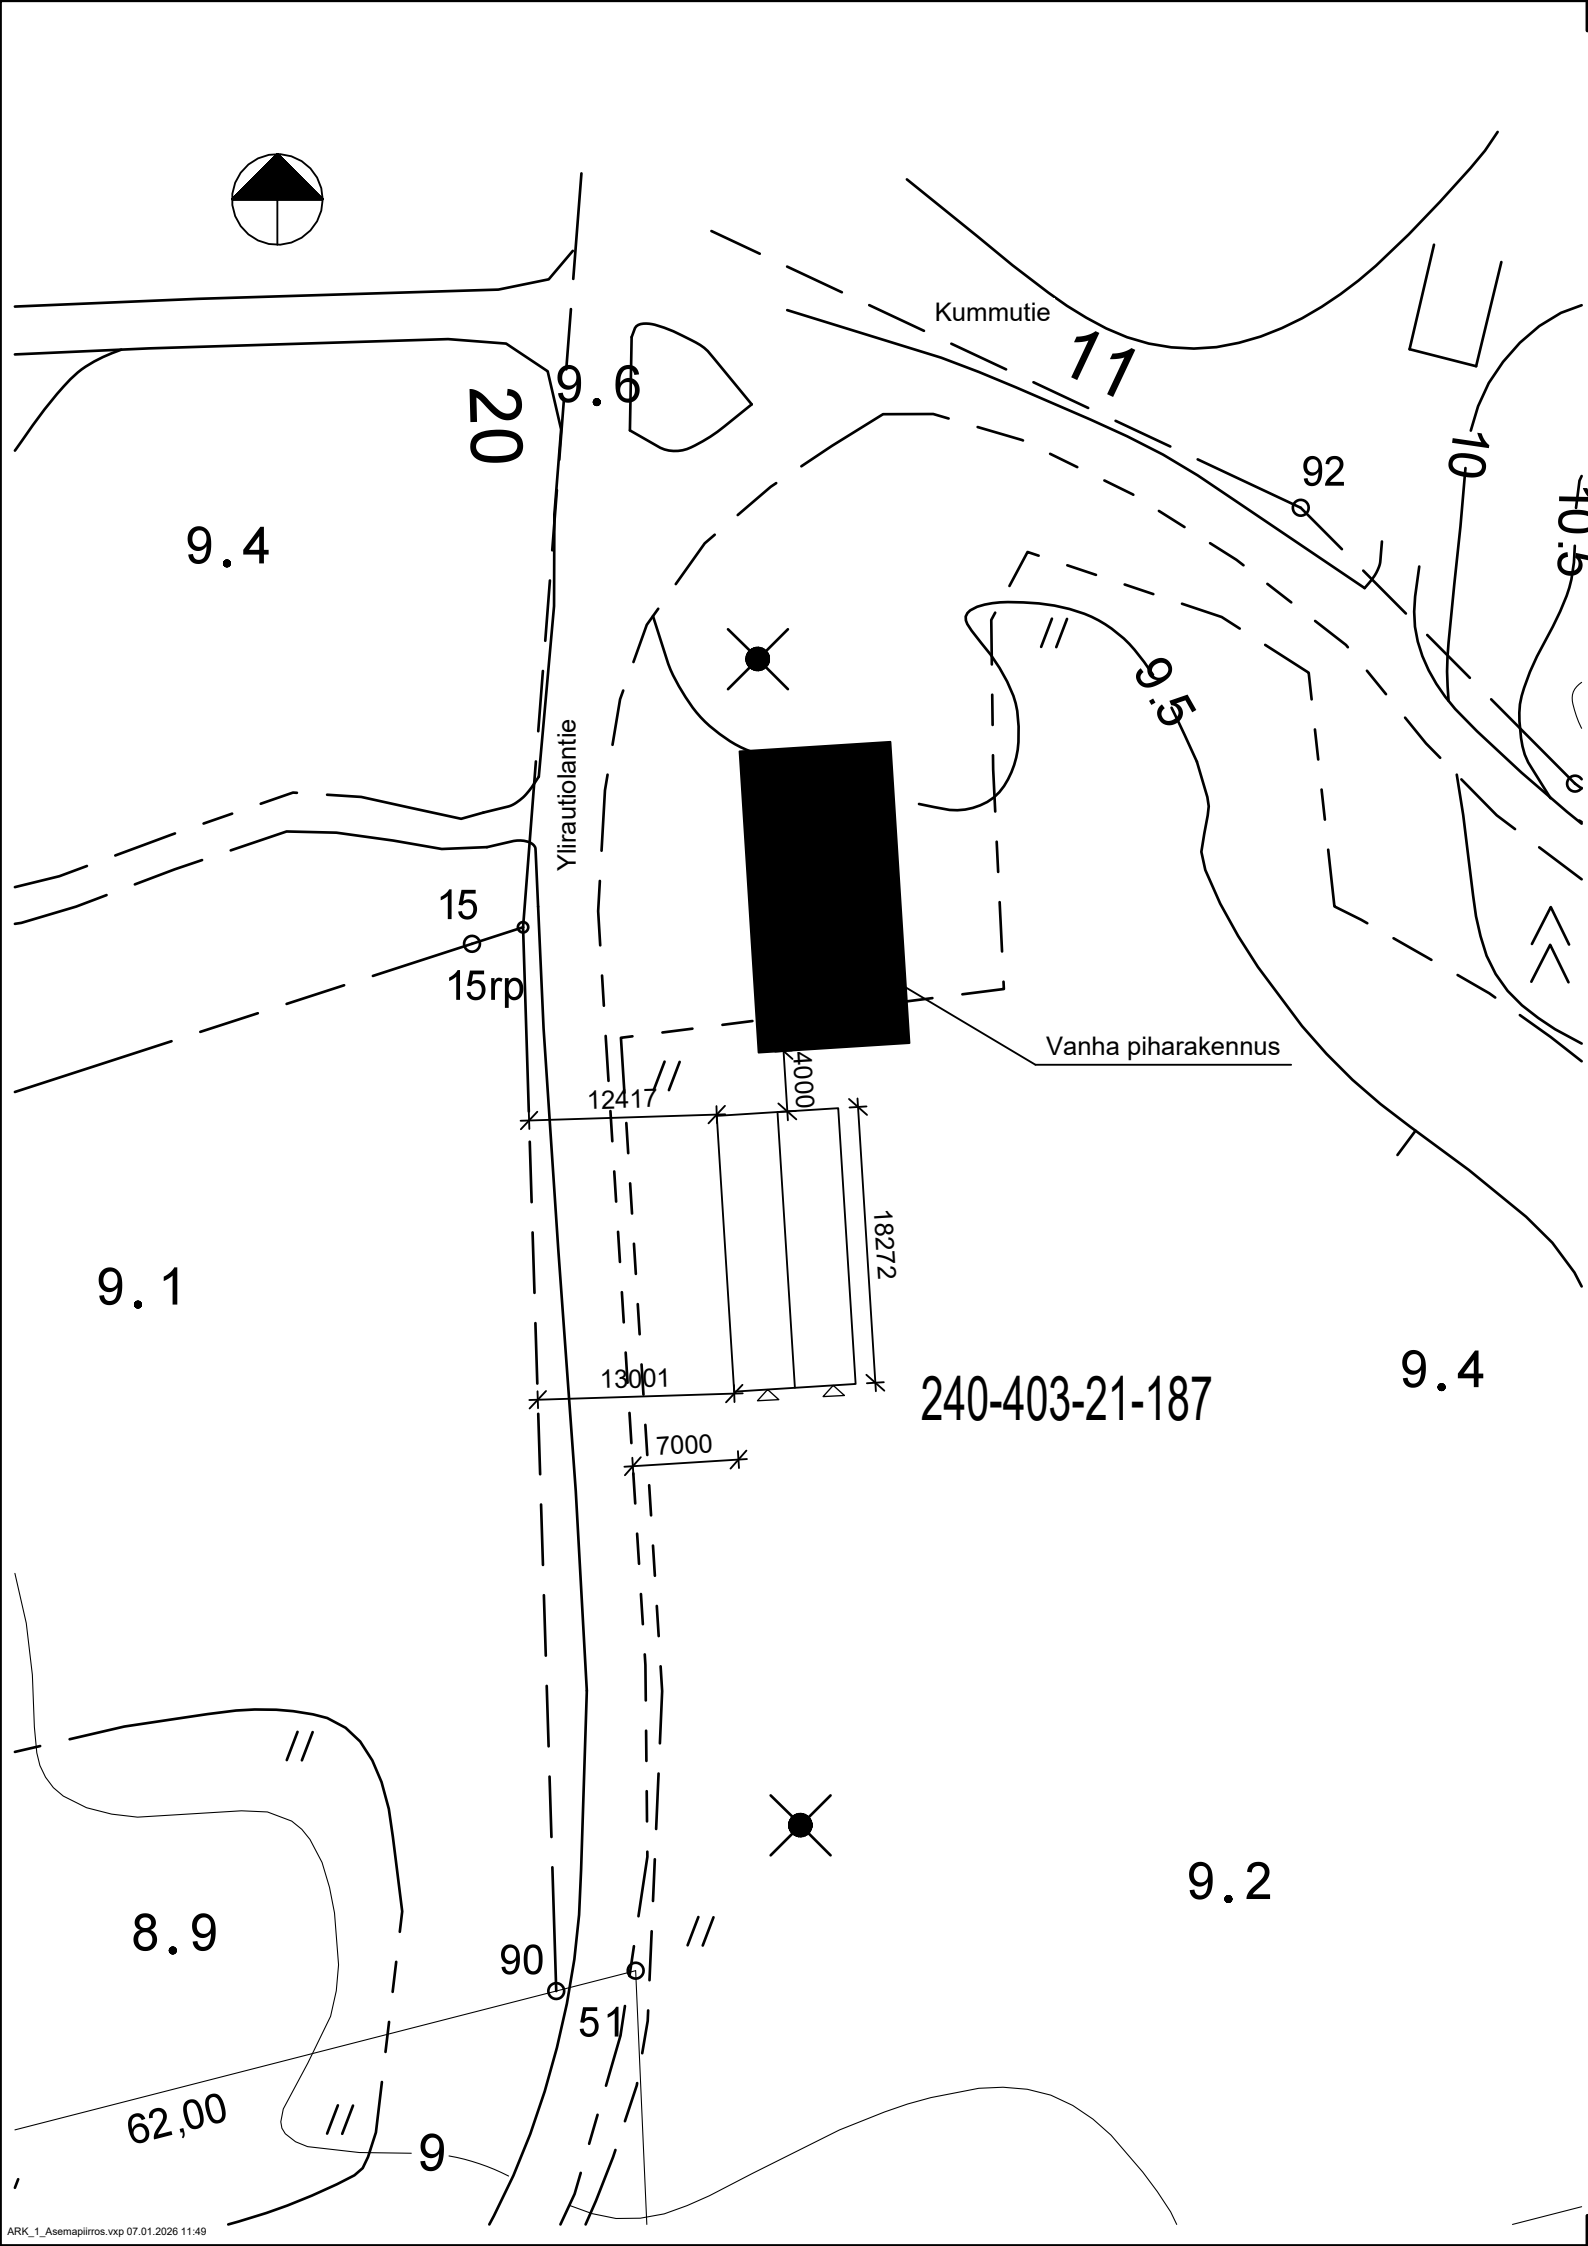

K.osa/Kylä 403	Kortteli/Tila 21	Tontti/Rn:o 187	Viranomaisen arkistomerkintöjä varten	
Rakennustoimenpide UUDISRAKENNUS			Piirustustyyppi PÄÄPIIRUSTUS	
Rakennuskohteen nimi ja osoite Halli Isola Ylirautiolantie 94200 Kemi			Piirustuksen sisältö ASEMAPIIRUSTUS 1:500	
 INSINÖÖRITOIMISTO MLTR OY www.mltr.fi	Suunn.ala ARK		Työn n:o 1	Piir.n:o Muutos
	Suunnittelija: Matti Salovaara		pvm. 07.01.2026	allek. 