
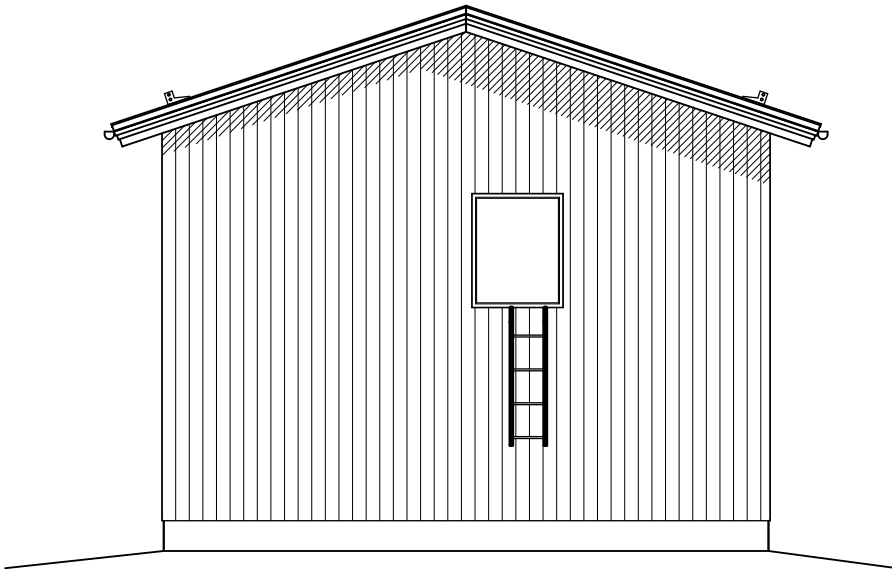
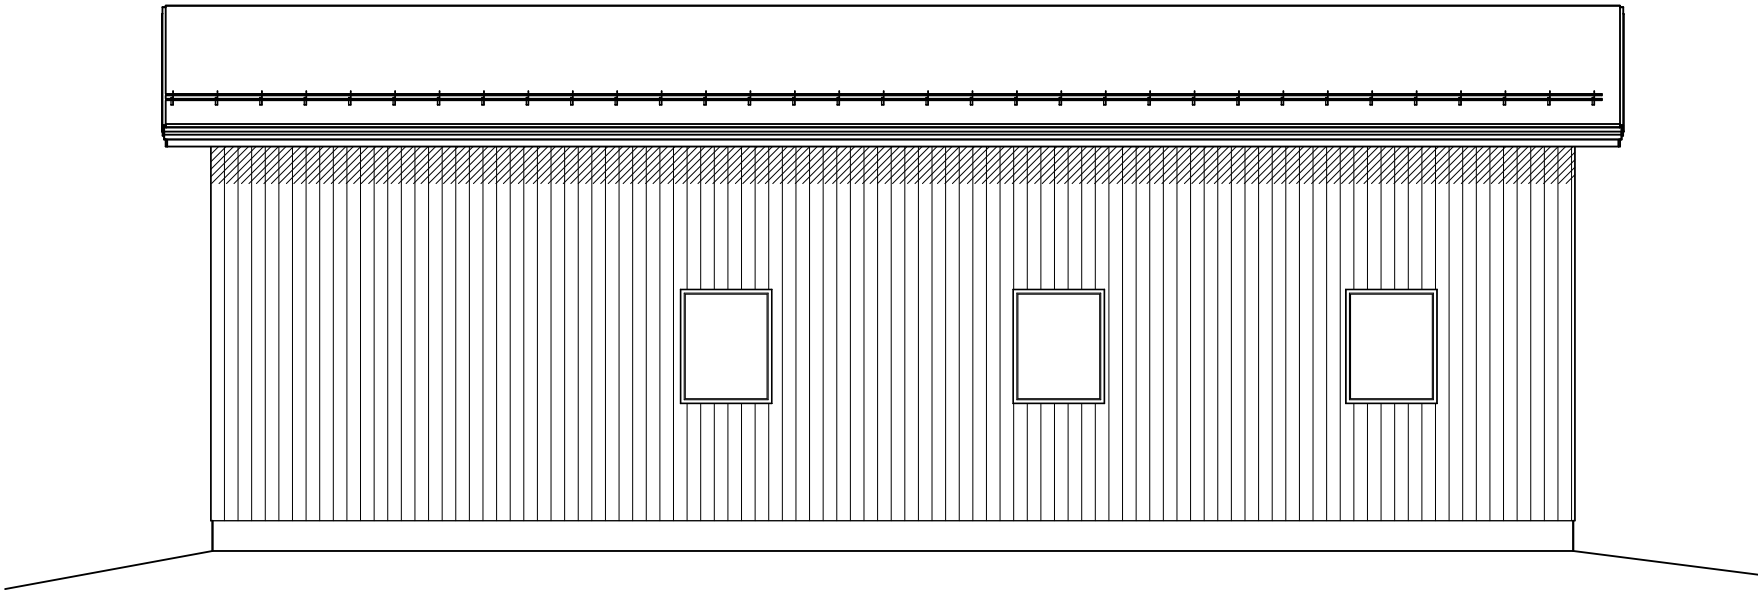
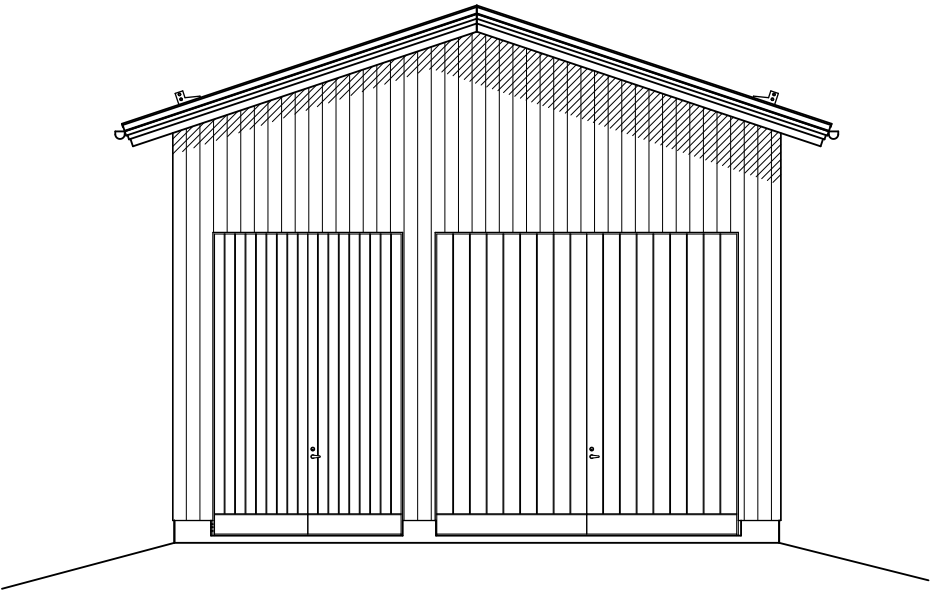


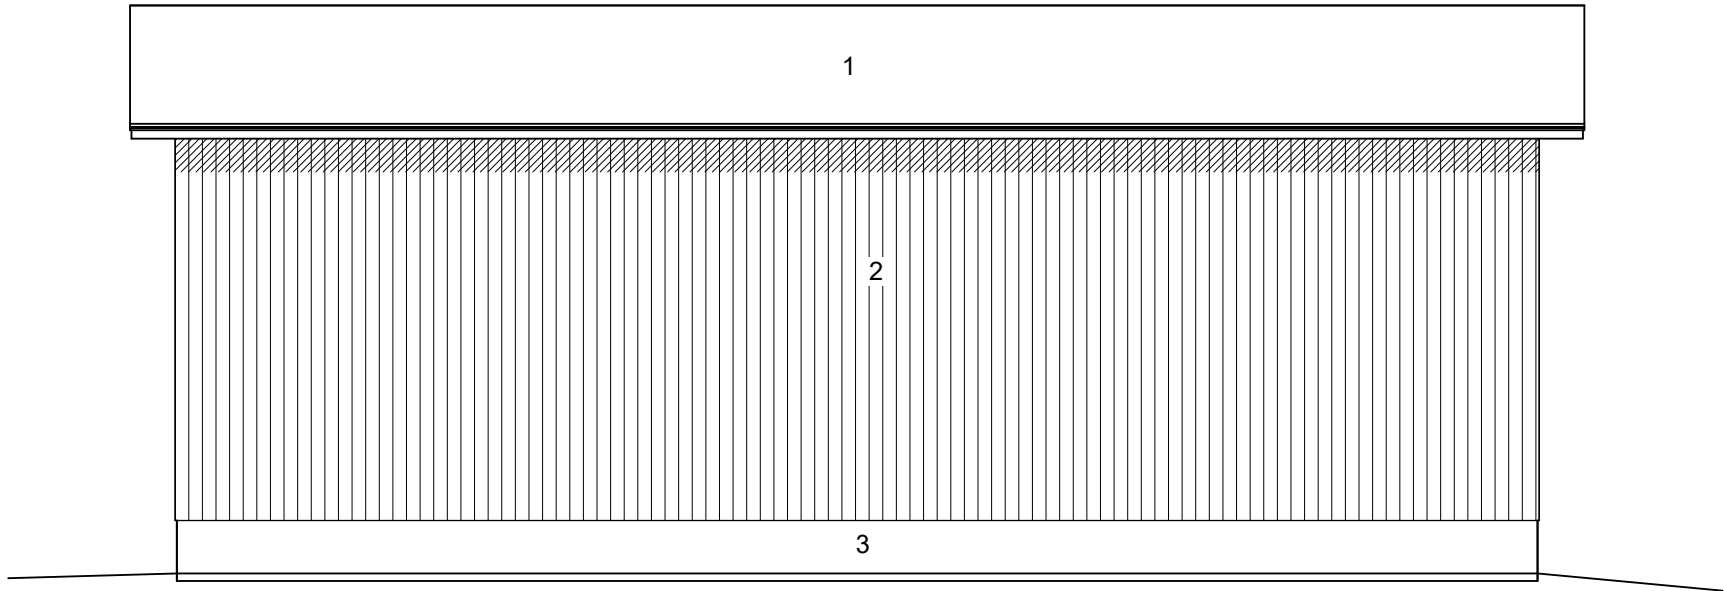

1. Peltikatto, Musta
2. pelti, Weckman Seinälevy W-15-1134, RR21 vaalenaharmaa
3 Betoni, Harmaa

K.osa/Kylä 403	Kortteli/Tila 21	Tontti/Rn:o 187	Viranomaisen arkistomerkintöjä varten			
Rakennustoimenpide UUDISRAKENNUS			Piirustuslaji PÄÄPIIRUSTUS			
Rakennuskohteen nimi ja osoite Halli Isola Ylirautiolantie 94200 Kemi			Piirustuksen sisältö JULKISIVUPIIRUSTUS 1:100			
 INSINÖÖRITOIMISTO MLTR OY Rantatie 19 A 2 94450 Keminmaa 040-2168356			Suunn.ala ARK	Työn n:o	Piir.n:o 3	Muutos
			Suunnittelija: Matti Salovaara	pvm. 10.09.2025	allek. 	