




Studio Puisto

Lumilinnan matkailu-alueen viitesuunnittelumateriaali

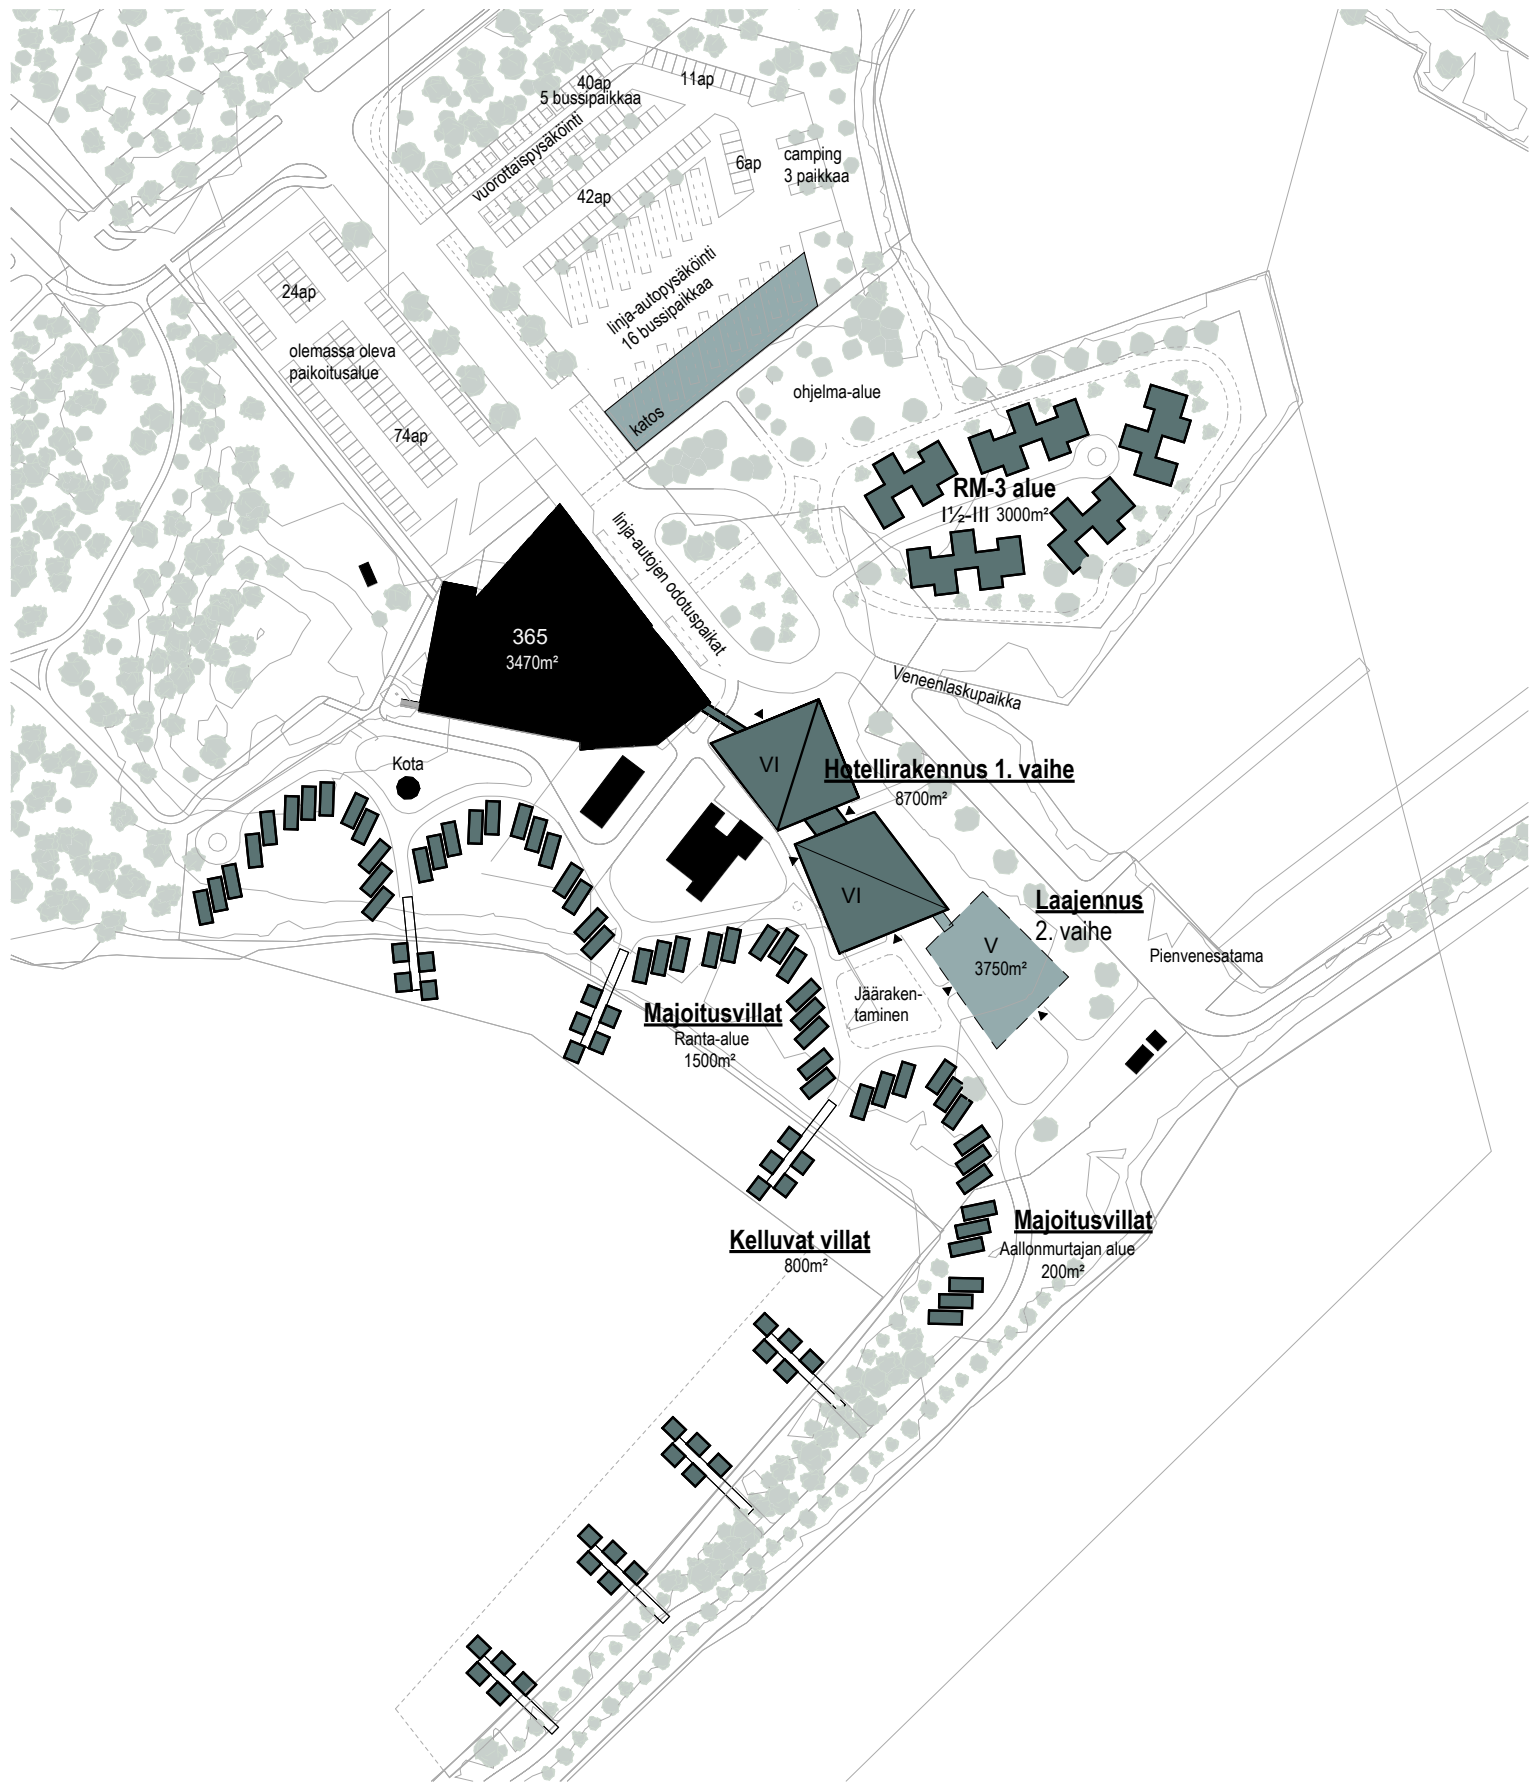

Studio Puisto

RAKENNUSKOHTEN NIMI
Ice Breaking hotel
PIIRUSTUKSEN SISÄLTÖ
Asemapiirustus

PÄIVÄYS
17.3.2026
MITTAKAAVAT
1 : 2000

