

Nro 413


KAAVAMERKINNÄT

YK

Kirkkojen ja muiden seurakunnallisten rakennusten korttelialue.

sr-1

Rakennustaiteellisesti tai historiallisesti arvokas rakennus. Maankäyttö- ja rakennustlain 57 §:n 2 momentin nojalla määrätään, että rakennusta ei saa purkaa eikä siinä saa tehdä sellaisia korjaus- tai muutostöitä, jotka turmelevat julkisivujen, vesikattojen tai porrashuoneiden rakennustaiteellista tai historiallista arvoa.

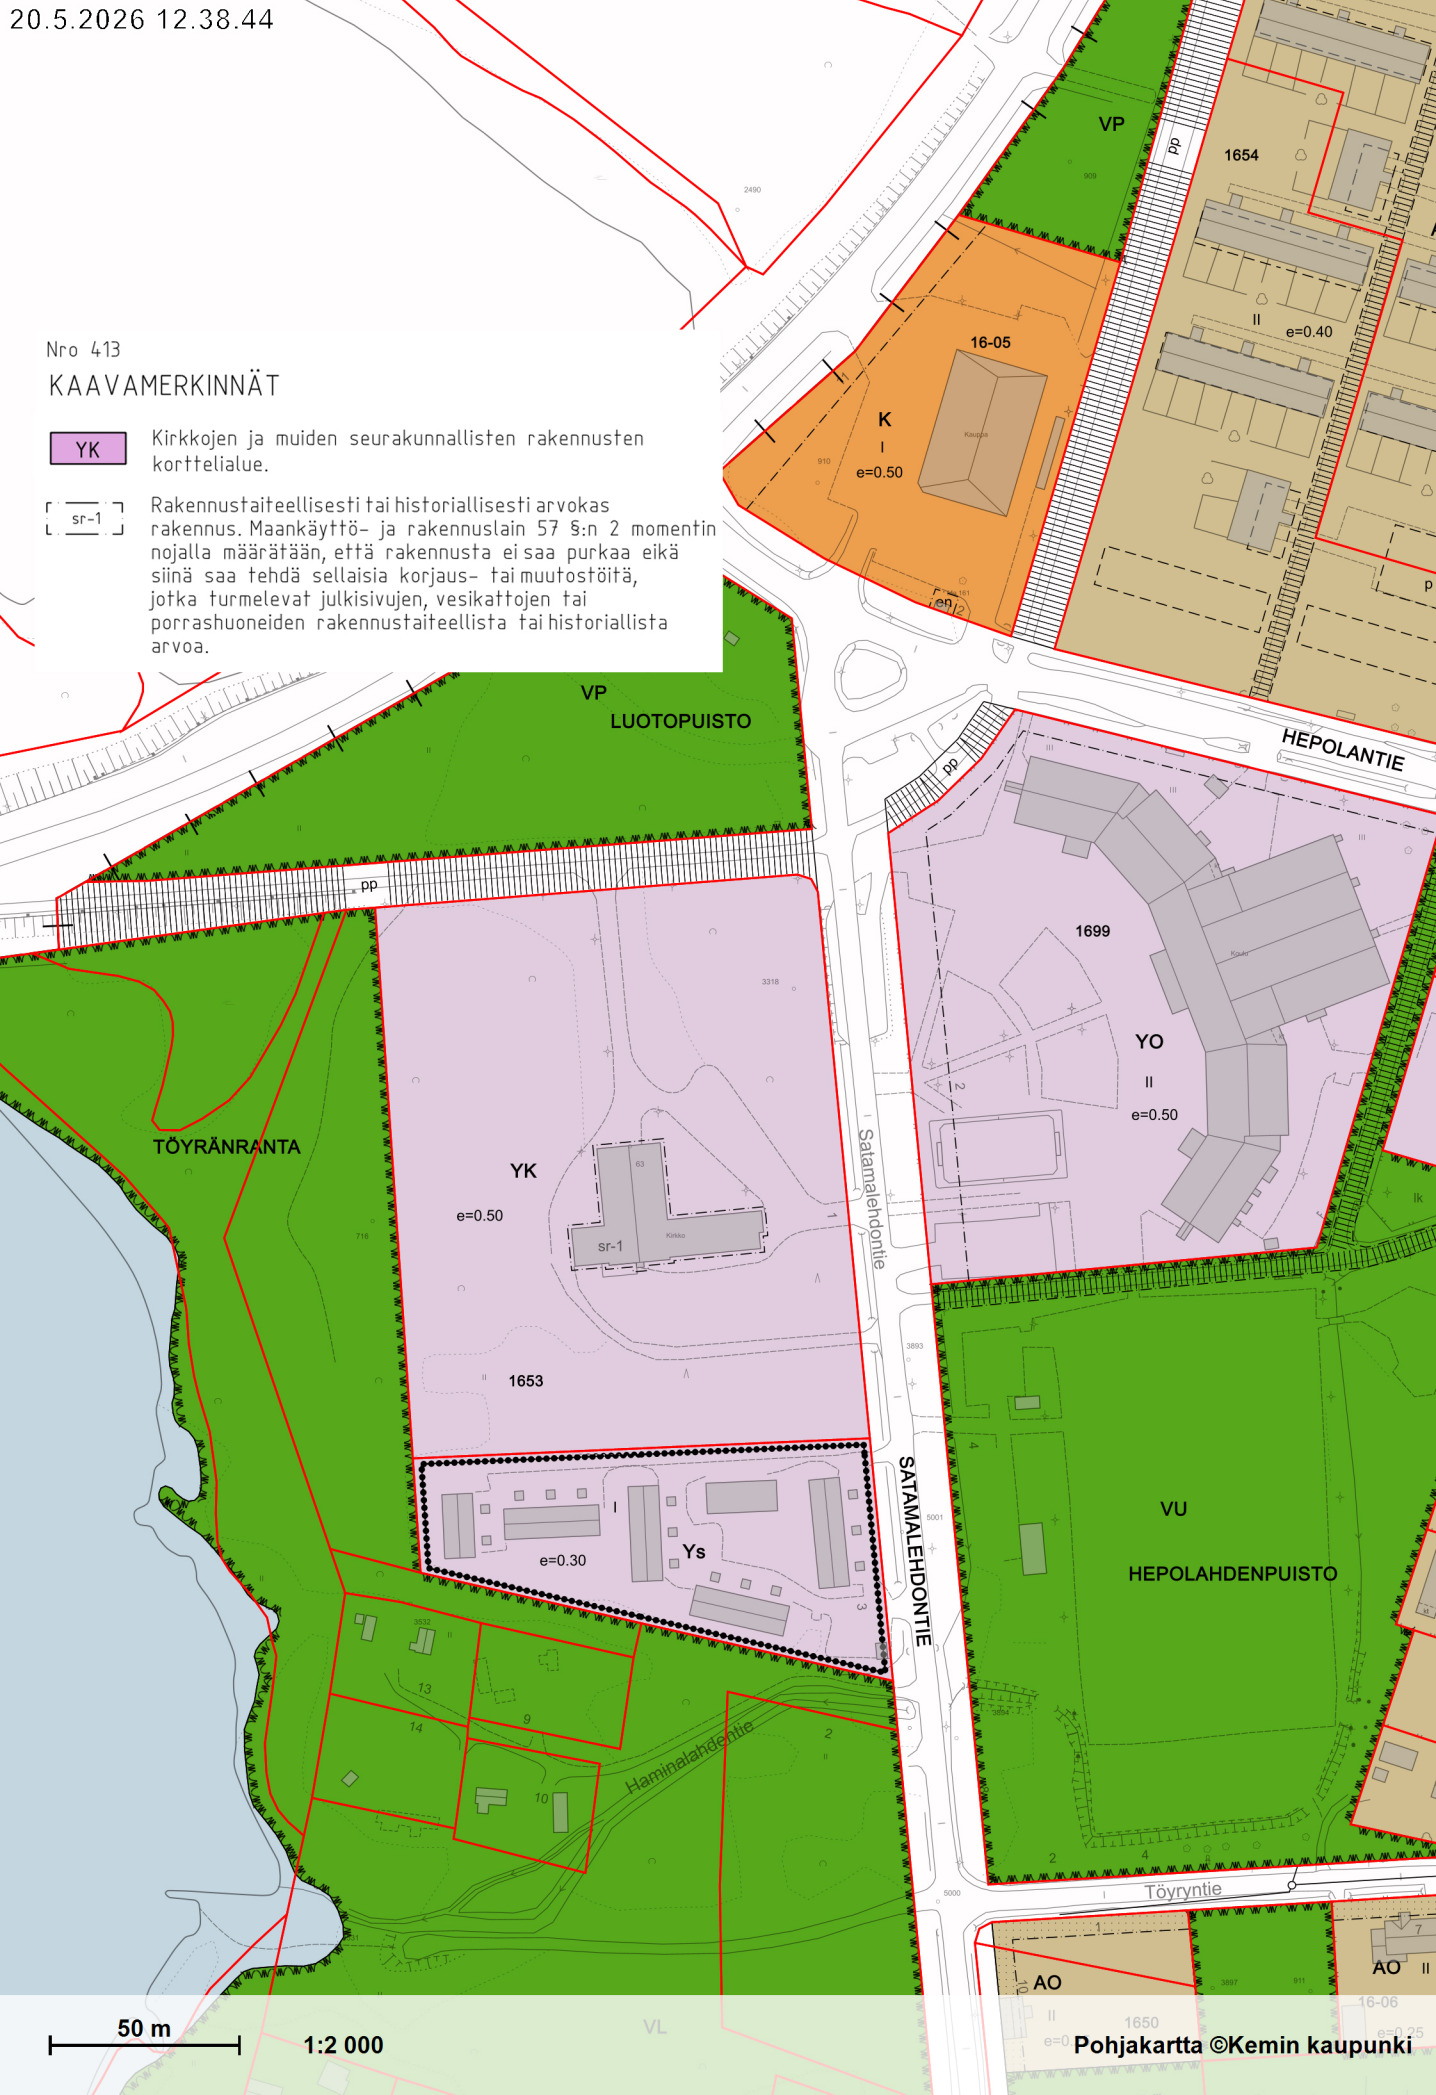

50 m

1:2 000