
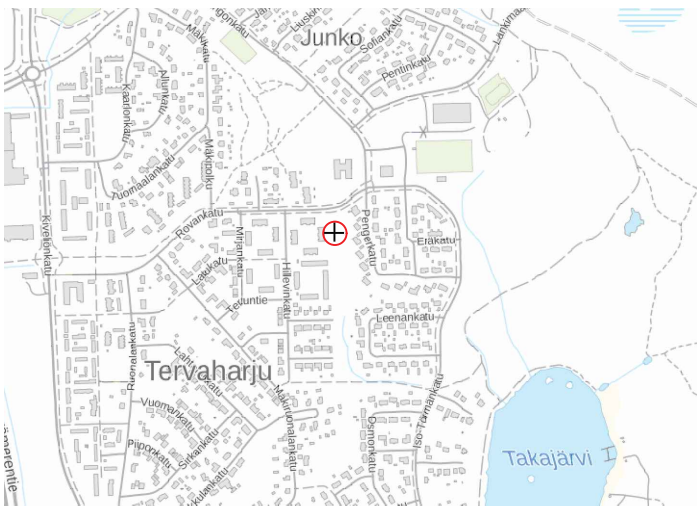


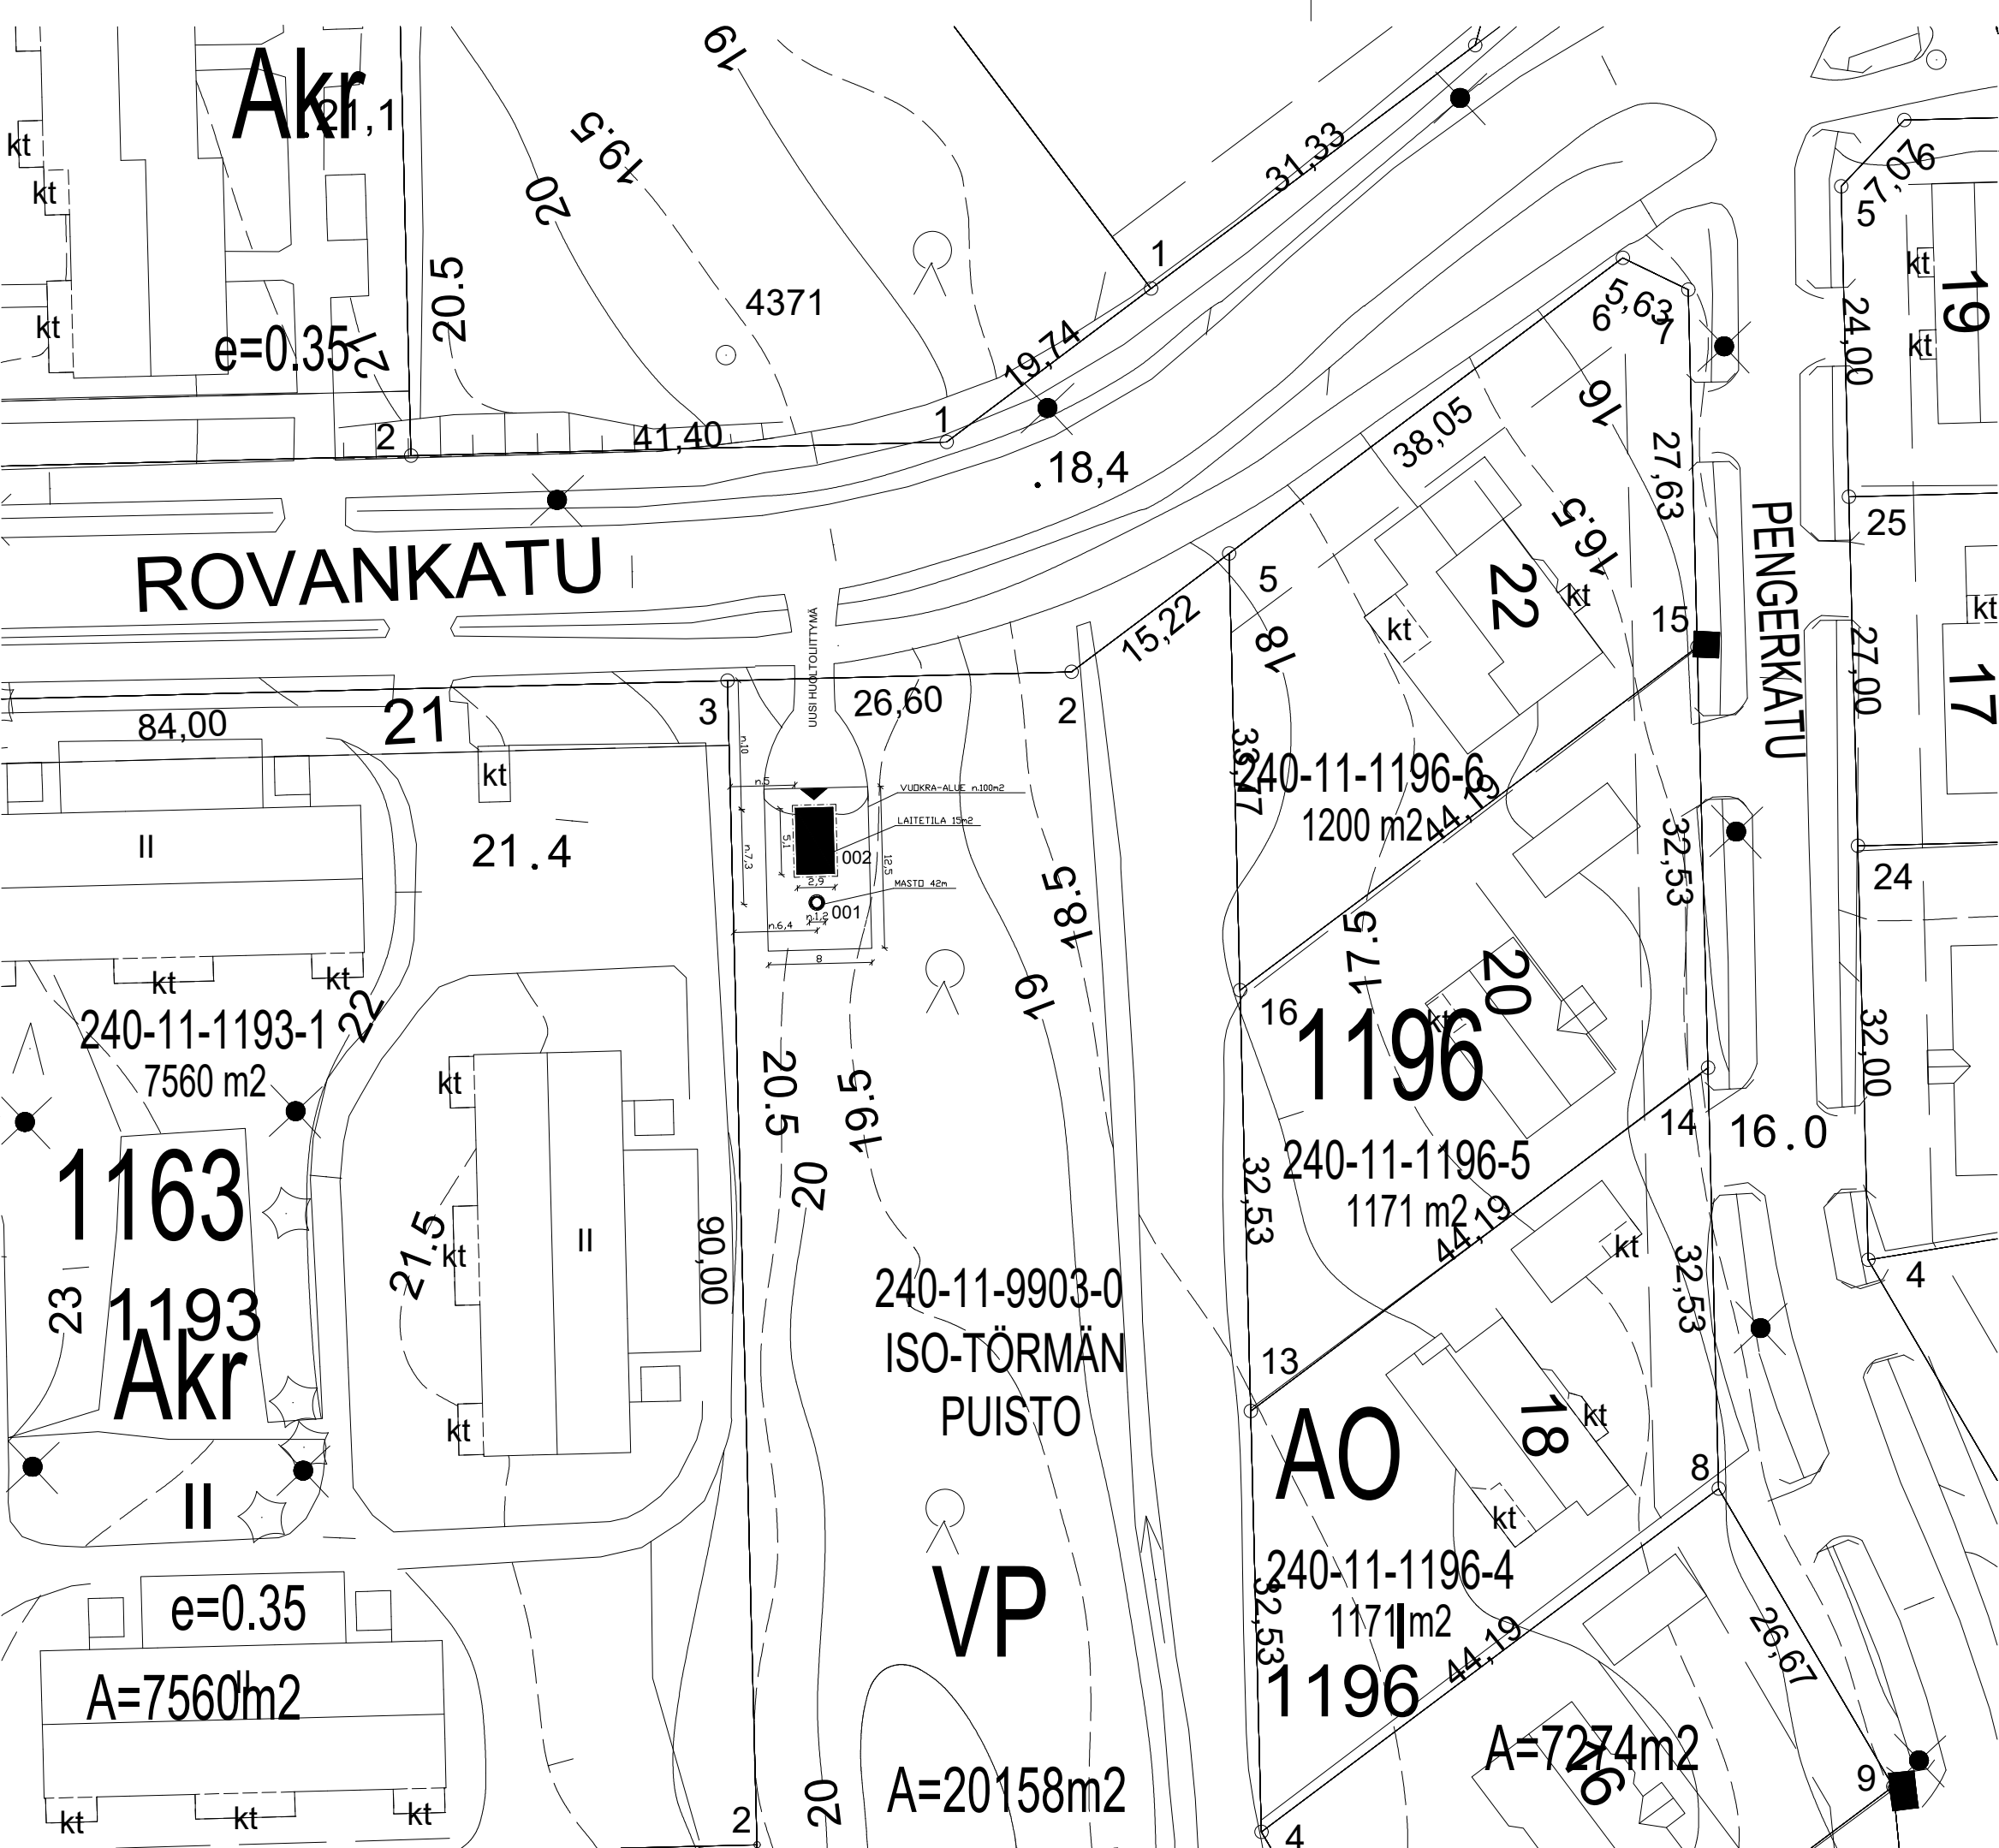

KIINTEISTÖLLE 240-11-9903-0
RAKENNETAAN UUSI
TIETOLIIKENNEMASTO JA LAITETILA.

KULKU MASTOPAIKALLE TAPAHTUU
ROVANKADULTA RAKENNETTAVAA
HUOLTOLIITTYMÄÄ PITKIN.
MASTOPAIKAN REUNA LUISKATAAN
YMPÄRÖIVÄÄN MAASTOON JA JÄTETÄÄN
MURSKEPINNALLE.

KOHTeen RAKENTAMISESSA
HUOMIoidaan RAKENNUSLAIN MUKAISET
VAATIMUKSET SEKÄ PUUSTOA
POISTETAAN MAHDOLLISIMMAN VÄHÄN.

MASTO VARUSTETAAN NOUSUESTEELLÄ.

TUKIASEMAPAIKKA VARUSTETAAN
ASIANMUKAISIN VAROITUSKYLTEIN.

KUVASSA ESITETYT MITAT OVAT
METREJÄ, KORKEUSJÄRJESTELMÄ N2000.
MASTON ALUSTAVAT KOORDINAATIT:
TM35FIN N: 7293357,107 E: 390143,974
WGS84 LAT: 65°44'34,71"
LON: 24°36'11,44"

TUNN. LUKUM. MUUTOS				NIMIM. PVM.	
Kaupunki	K.osa/Kylä	Kortteli/Tila	Tontti/Rn:o	Viranomaisen arkistointimerkintöjä varten	
240	11	9903	0		
Rakennustoimenpide				Piirustuslaji	Juoks.n:o
UUDISRAKENNUS				PÄÄPIIRUSTUS	1
Rakennuskohteen nimi ja osoite				Piirustuksen sisältö	Mittakaavat
TIETOLIIKENNEMASTO JA LAITETILA "KEMI TERVAHARJU" ROVANKATU, 94700 KEMI				ASEMAPIIROS	1:500
Rakennuttaja					
TELIA TOWERS FINLAND OY PASILAN ASEMA-AUKIO 1, 00520 HELSINKI					
Pääsuunnittelija				Suunnitteluala, työn numero ja piirustuksen numero	Muutos
DESPRO ENGINEERING OY JARMO TANNI, RI (AMK)				ARK	
Suunnittelija				Päiväys	
DESPRO ENGINEERING OY SANTERI JOKELA, RI (AMK)				24.06.2026	