


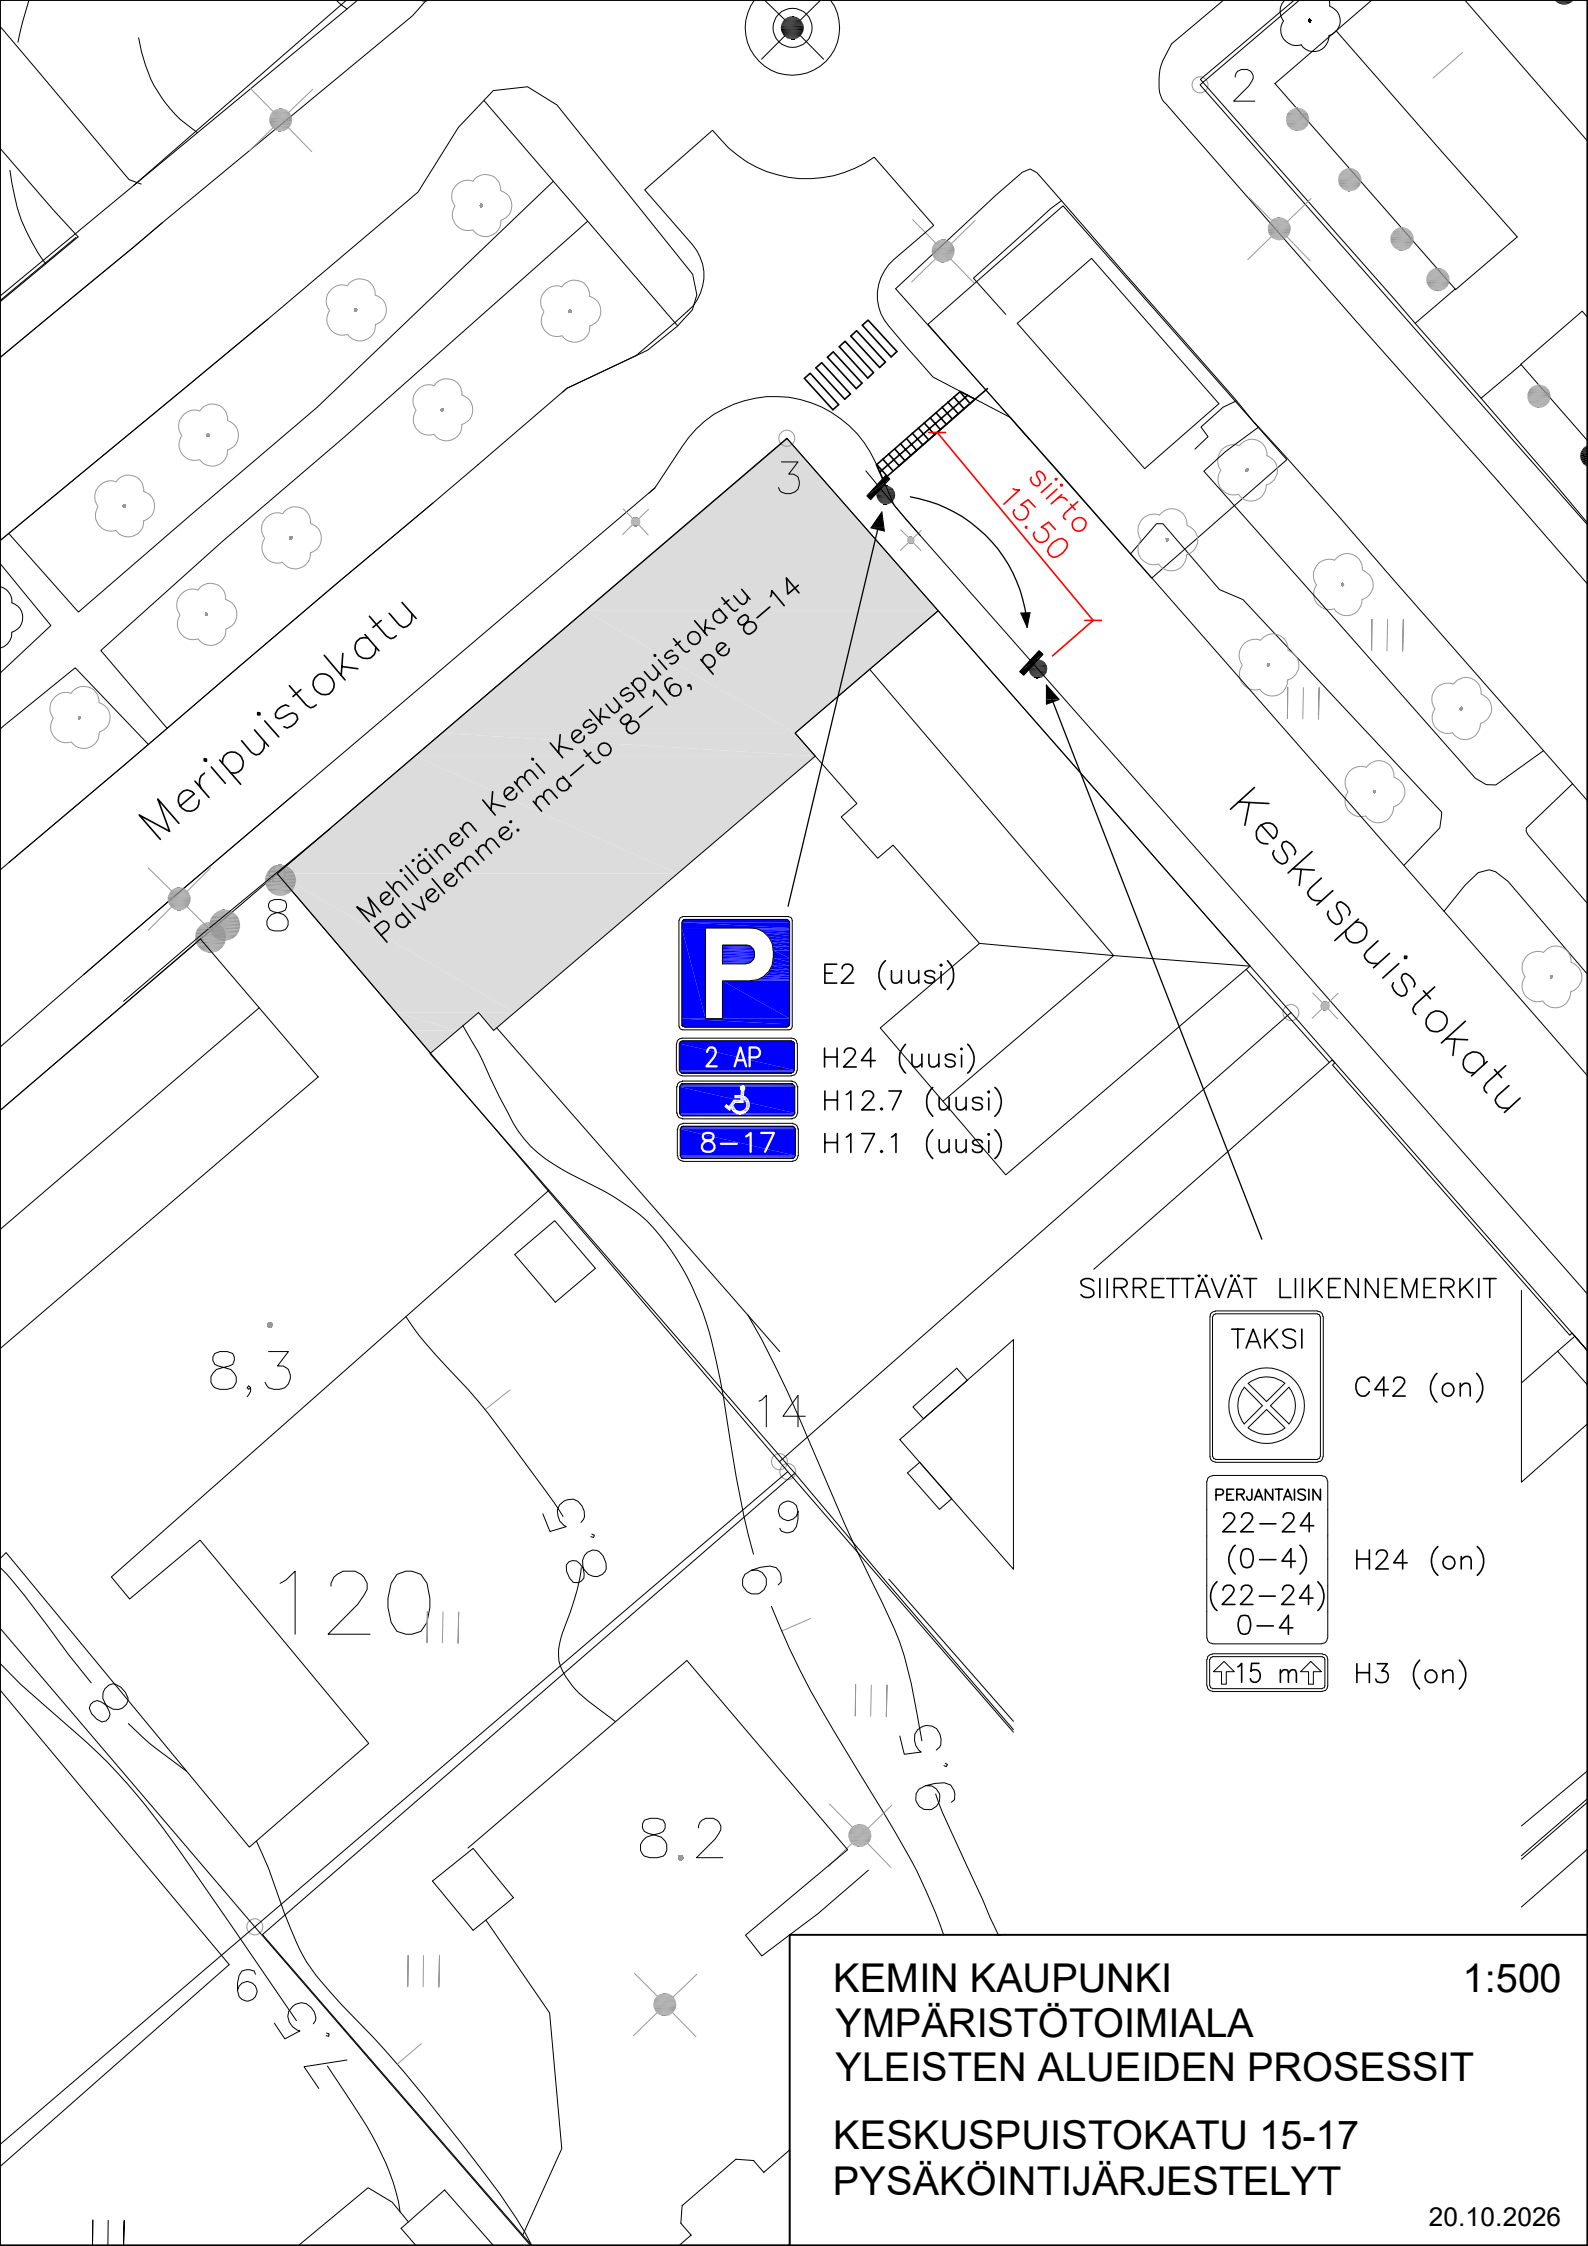

Meripuistokatu

Mehiläinen Kemi Keskuspuistokatu
palvelemme: ma-to 8-16, pe 8-14



2 AP



8-17

E2 (uusi)

H24 (uusi)


H12.7 (uusi)

H17.1 (uusi)


SIIRRETTÄVÄT LIIKENNEMERKIT



C42 (on)

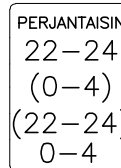

H24 (on)

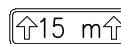

H3 (on)

KEMIN KAUPUNKI
YMPÄRISTÖTOIMIALA
YLEISTEN ALUEIDEN PROSESSIT
KESKUSPUISTOKATU 15-17
PYSÄKÖINTIJÄRJESTELYT

1:500

20.10.2026