


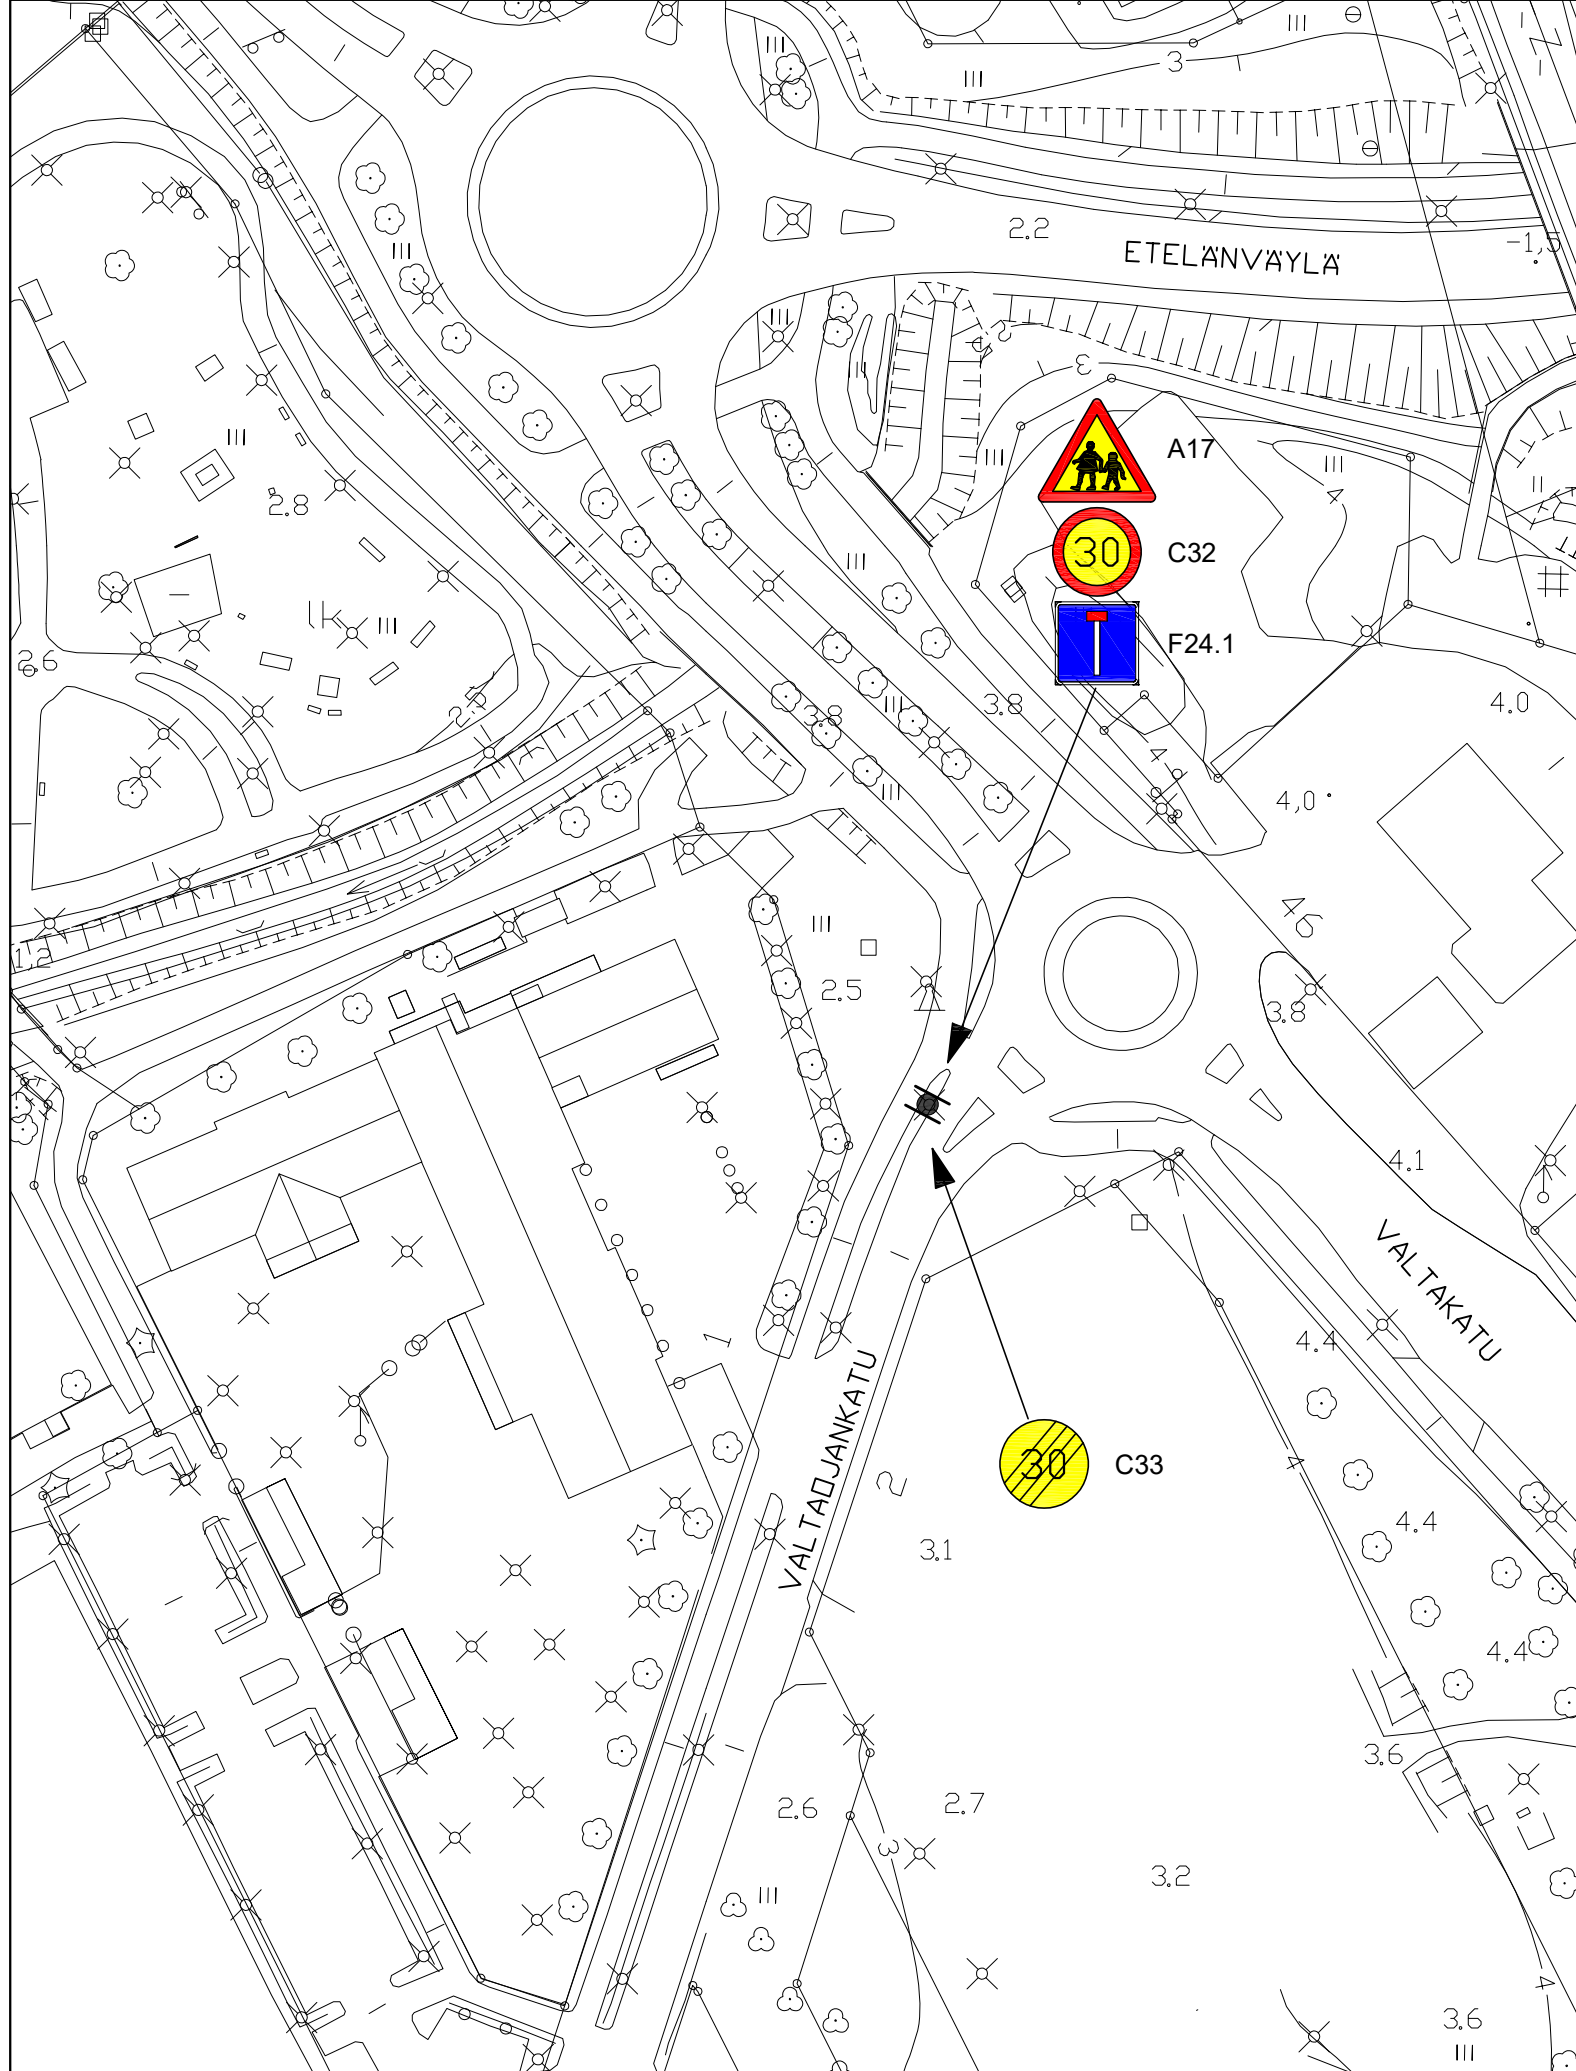

KEMIN KAUPUNKI

YMPÄRISTÖTOIMIALA / YLEISTEN ALUEIDEN PROSESSIT

Valtaojankatu; uusi nopeusrajoitus

1:1000