


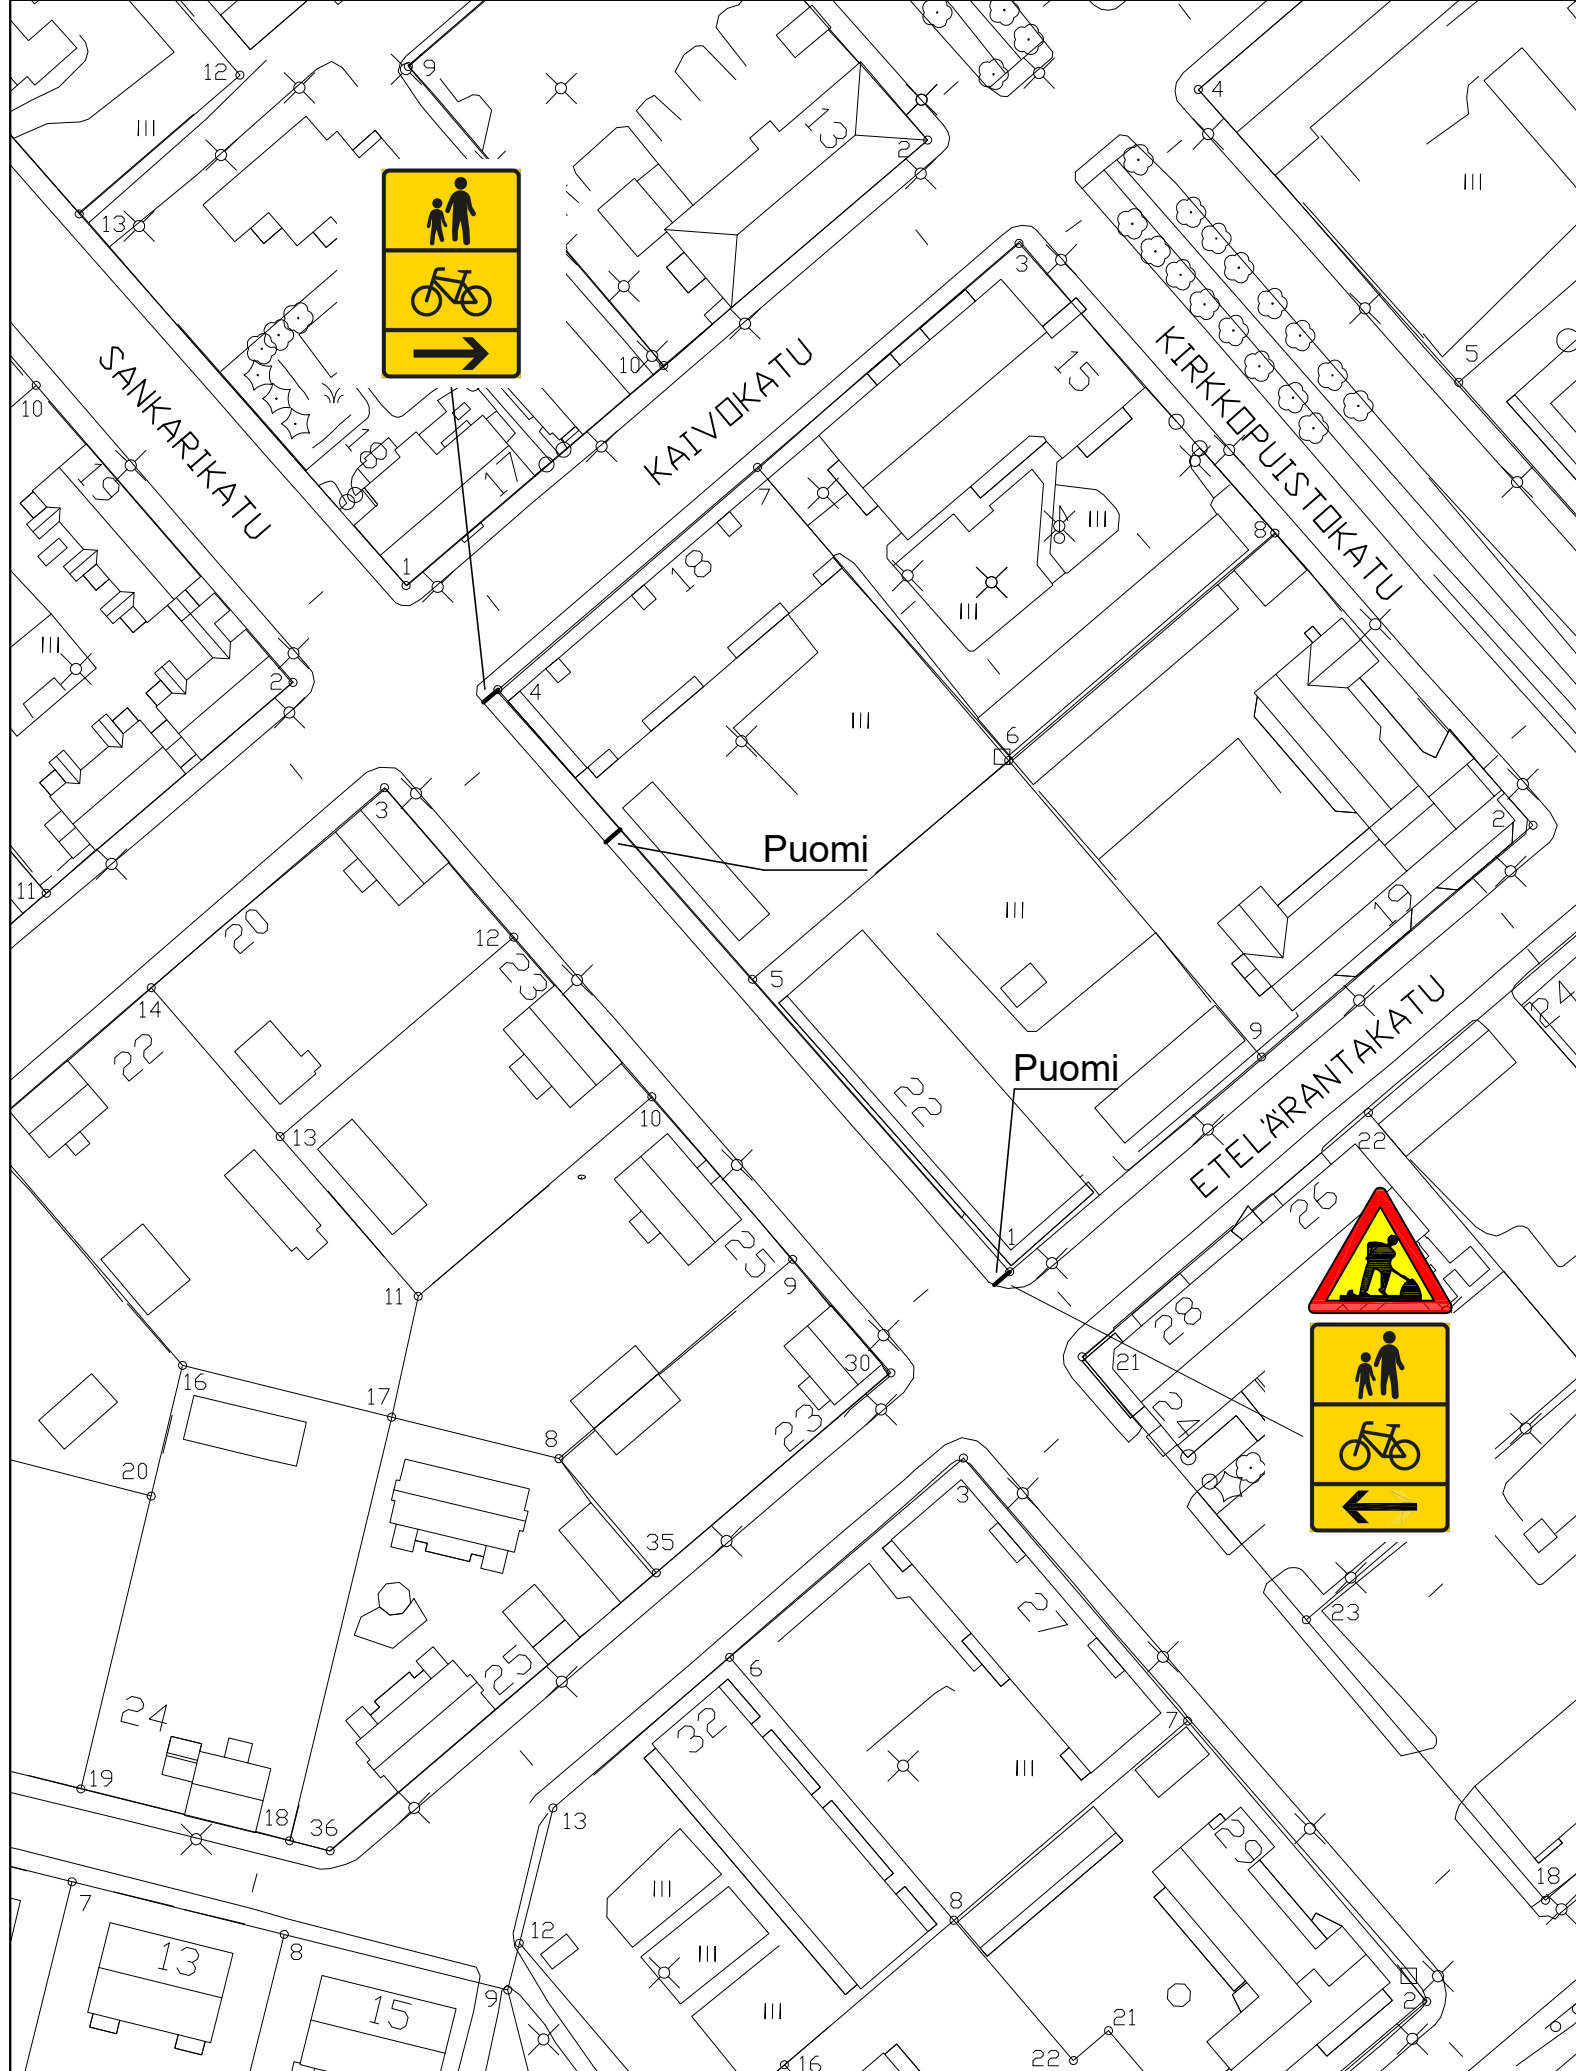

KEMIN KAUPUNKI

YMPÄRISTÖTOIMIALA / YLEISTEN ALUEIDEN PROSESSIT

Parvekkeiden paikkatasoitus ja maalaus Sankarikatu 22

1:1000