


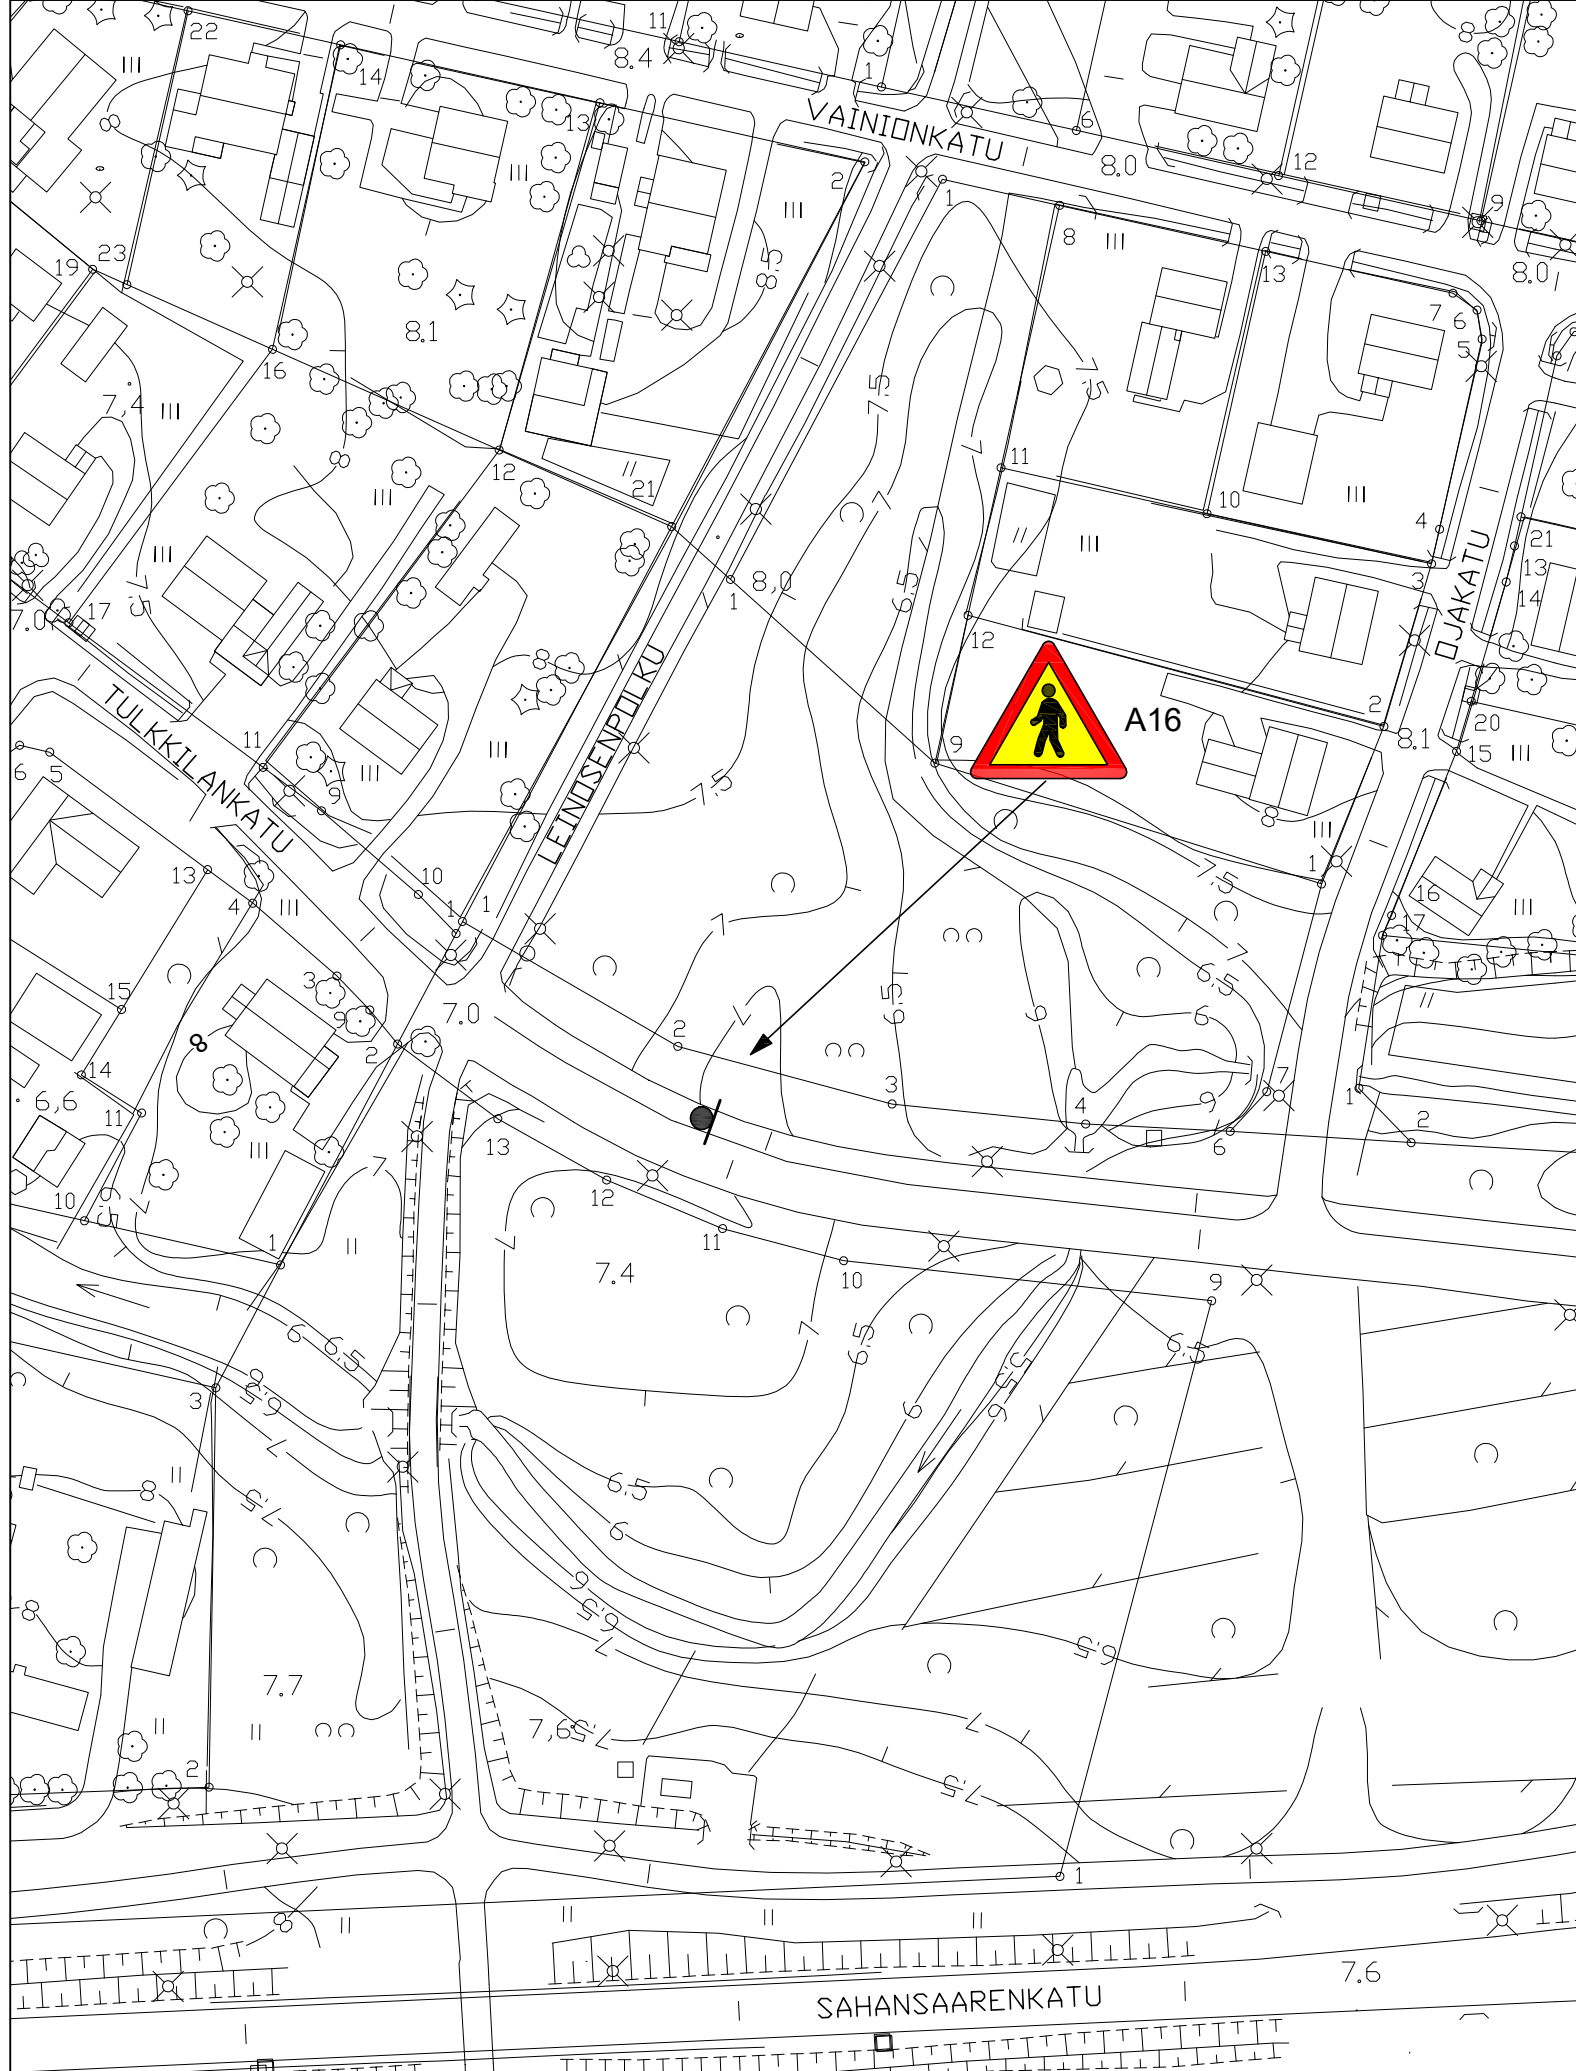

KEMIN KAUPUNKI

YMPÄRISTÖTOIMIALA / YLEISTEN ALUEIDEN PROSESSIT

Leinosenpolku_ennakkomerkki jalankulkijoista

1:1000