

Hakija/vireillepanija Kemin kaupunki / Maankäyttöpalvelut

Tonttijaon muutoksen (MRL 80 §) hyväksyminen kortteliin 730.

Selostus asiasta

Maankäyttöpalveluissa on laadittu tonttijaon muutosehdotus kortteliin 730.

Ehdotuksen mukaan korttelista 730 muodostetaan yksi tontti numero 6.

Koska nyt muutoksen kohteena oleva kortteli on kokonaan kaupungin omistama, ei ole katsottu tarpeen järjestää valmisteluvaiheen kuulemistä eikä virallista nähtävilläoloa.

Perustelut

Asemakaavan toteuttaminen.

Päätös

Hyväksytään kortteliin 730 laadittu tonttijaon muutosehdotus (karta liitteenä).

Tonttijaon muutos määrätään tulemaan voimaan heti (MRL 202 §).

Tonttijaon muutoksesta tiedotetaan siten kuin kunnalliset ilmoitukset kunnassa julkaistaan (MRA 40 §). Lisäksi päätös saatetaan kiinteistörekisterin hoitajan tietoon.

Sovelletut oikeusohjeet

(lain, asetuksen tai kunnallisen säännön kohdat, määräykset ja sopimukset)

Kemin kaupungin hallintosääntö 34.4 §.


Allekirjoitus

Tämä asiakirja on allekirjoitettu sähköisesti

Kaupungingeodeetti Paulus Rantajärvi

Tiedoksi

Elinvoimalautakunnan puheenjohtaja
Elivoimajohtaja
Kemin Energia ja Vesi Oy
Kiinteistörekisterin hoitaja
Maankäyttöpalvelut

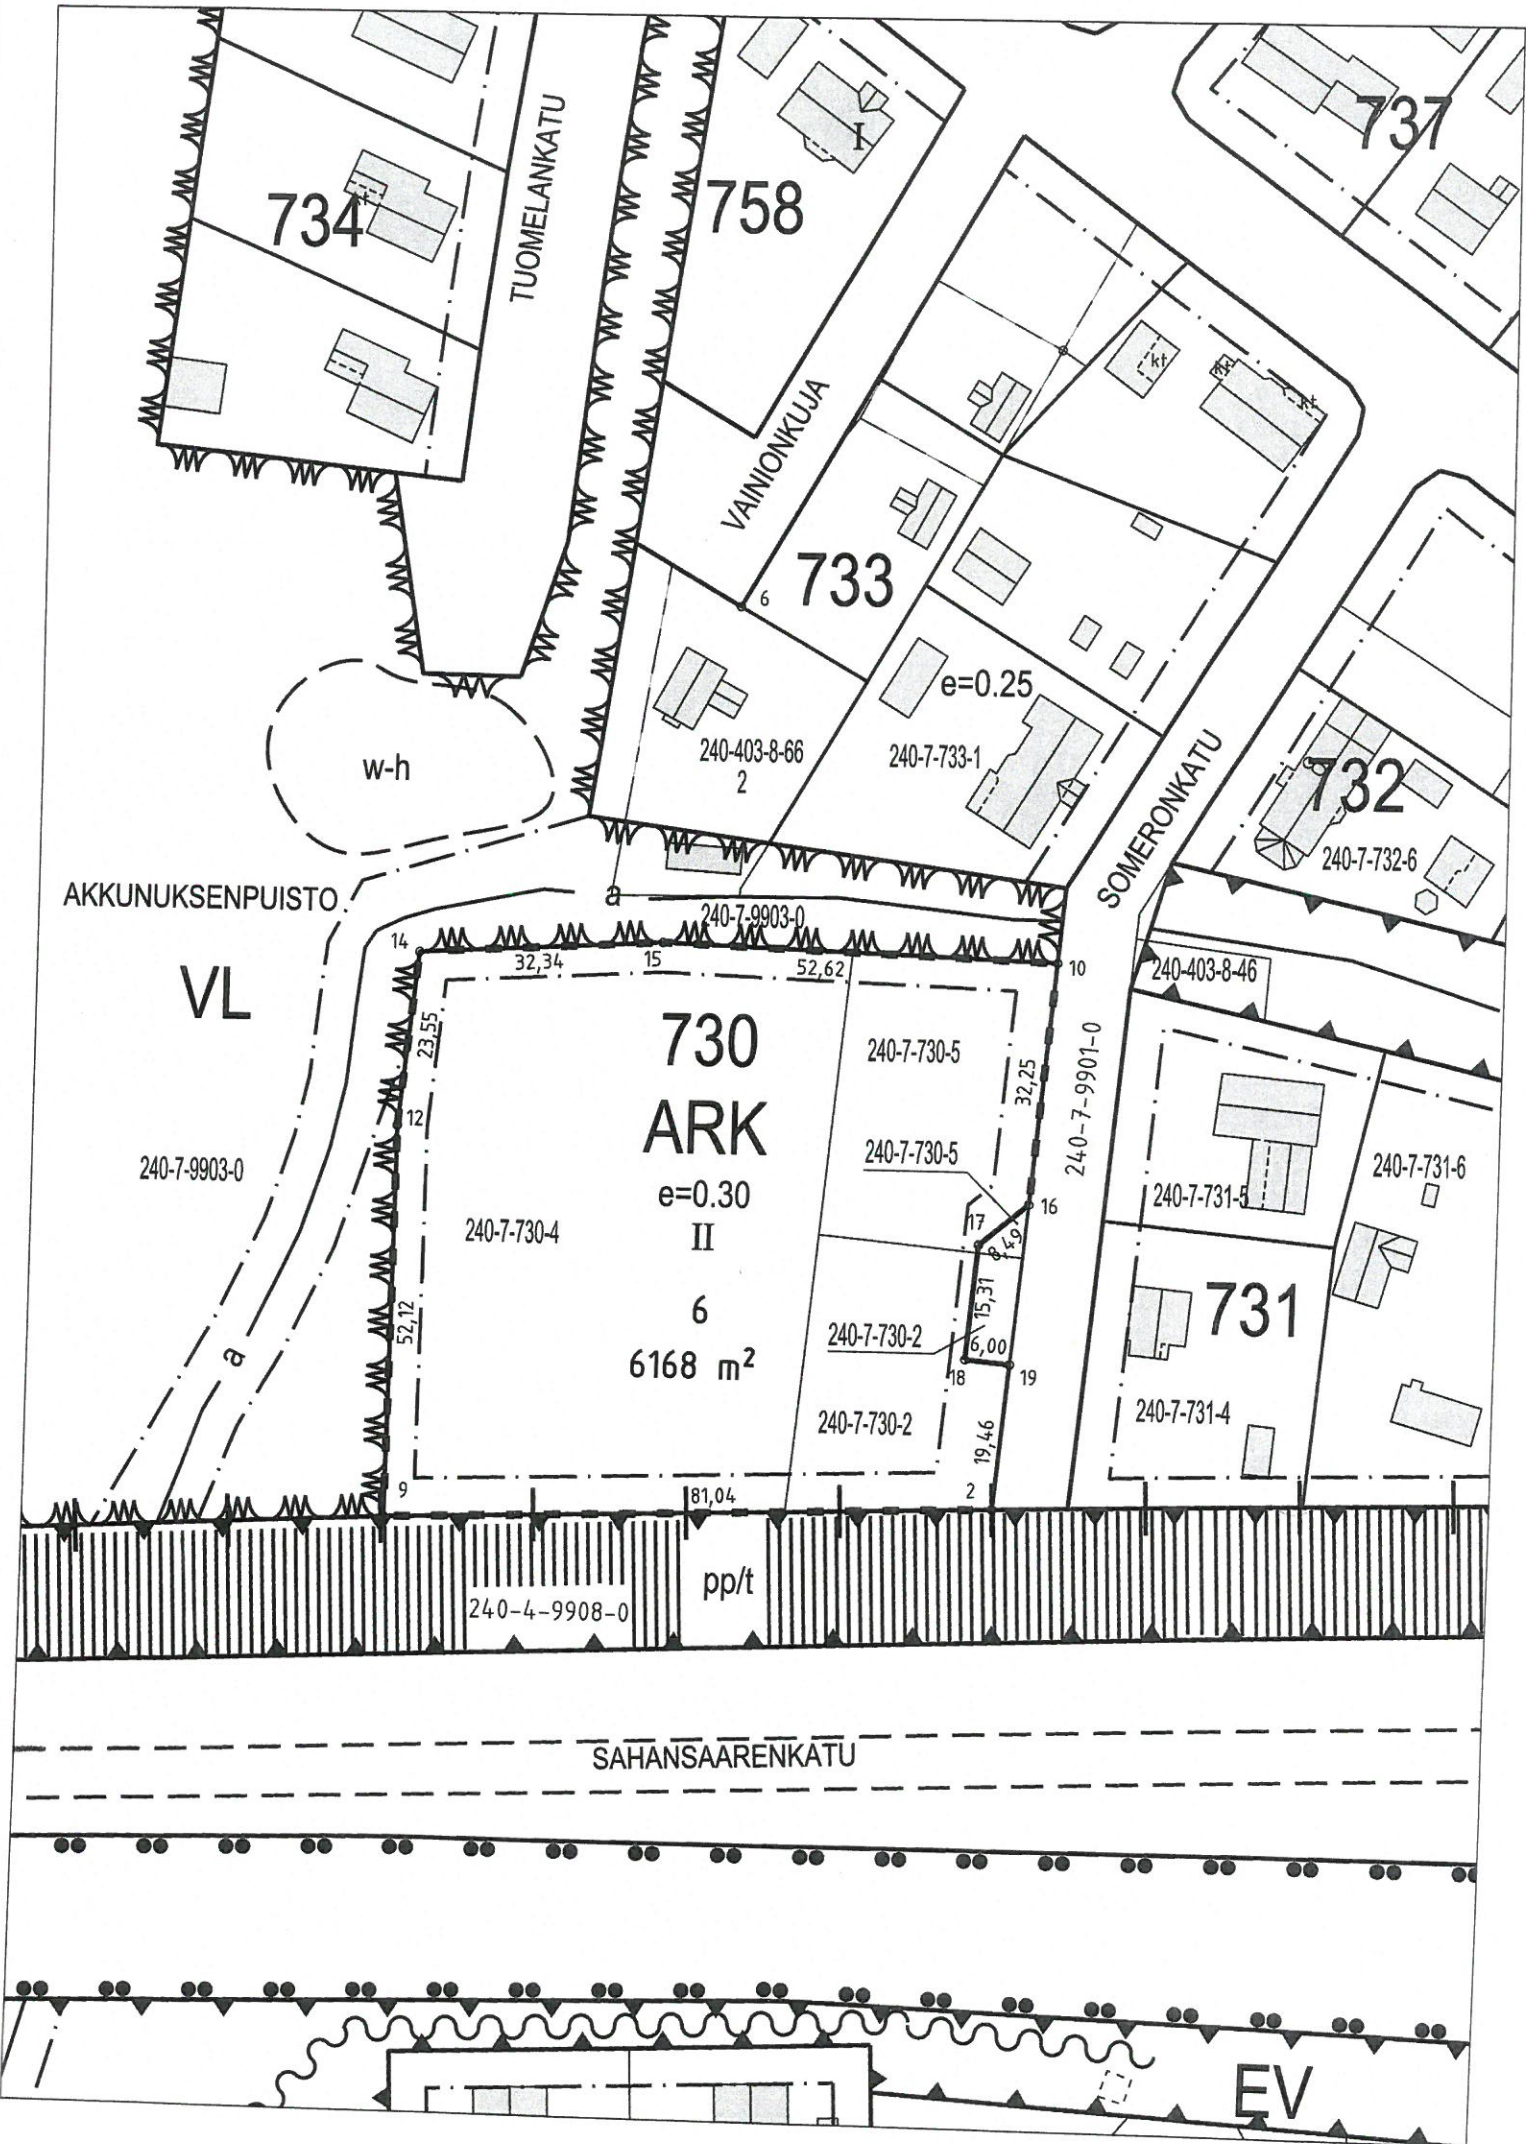

734

TUOMELANKATU

758

VAINIONKUJA

733

737

w-h

AKKUNUKSENPUISTO

VL

240-7-9903-0

730
ARK

e=0.30

II

6

6168 m²

240-7-730-4

240-7-730-5

240-7-730-5

240-7-730-2

240-7-730-2

SOMERONKATU

732

240-7-732-6

240-403-8-46

240-7-731-5

731

240-7-731-4

240-7-731-6

pp/t

SAHANSAARENKATU

EV