

**Tarve poikkeamiselle:**

1. AJONEUVOLIITTYMÄ, toteutettu jo aiemmin
2. AJONEUVOJEN SÄILYTYS ALUEELLA, kuvakaappaus Googlesta, toteutunut jo aiemmin
3. PYÖRÄKATOKSEN SIOJITTAMINEN ALUEELLE tarve ja vaatimustaso muuttunut oleellisesti ajan kuluessa, havainnekuva

1.




2.



3.




**Toimenpidealueen asemakaavaote ja kaavamääräykset, johon haetaan poikkeamista:**

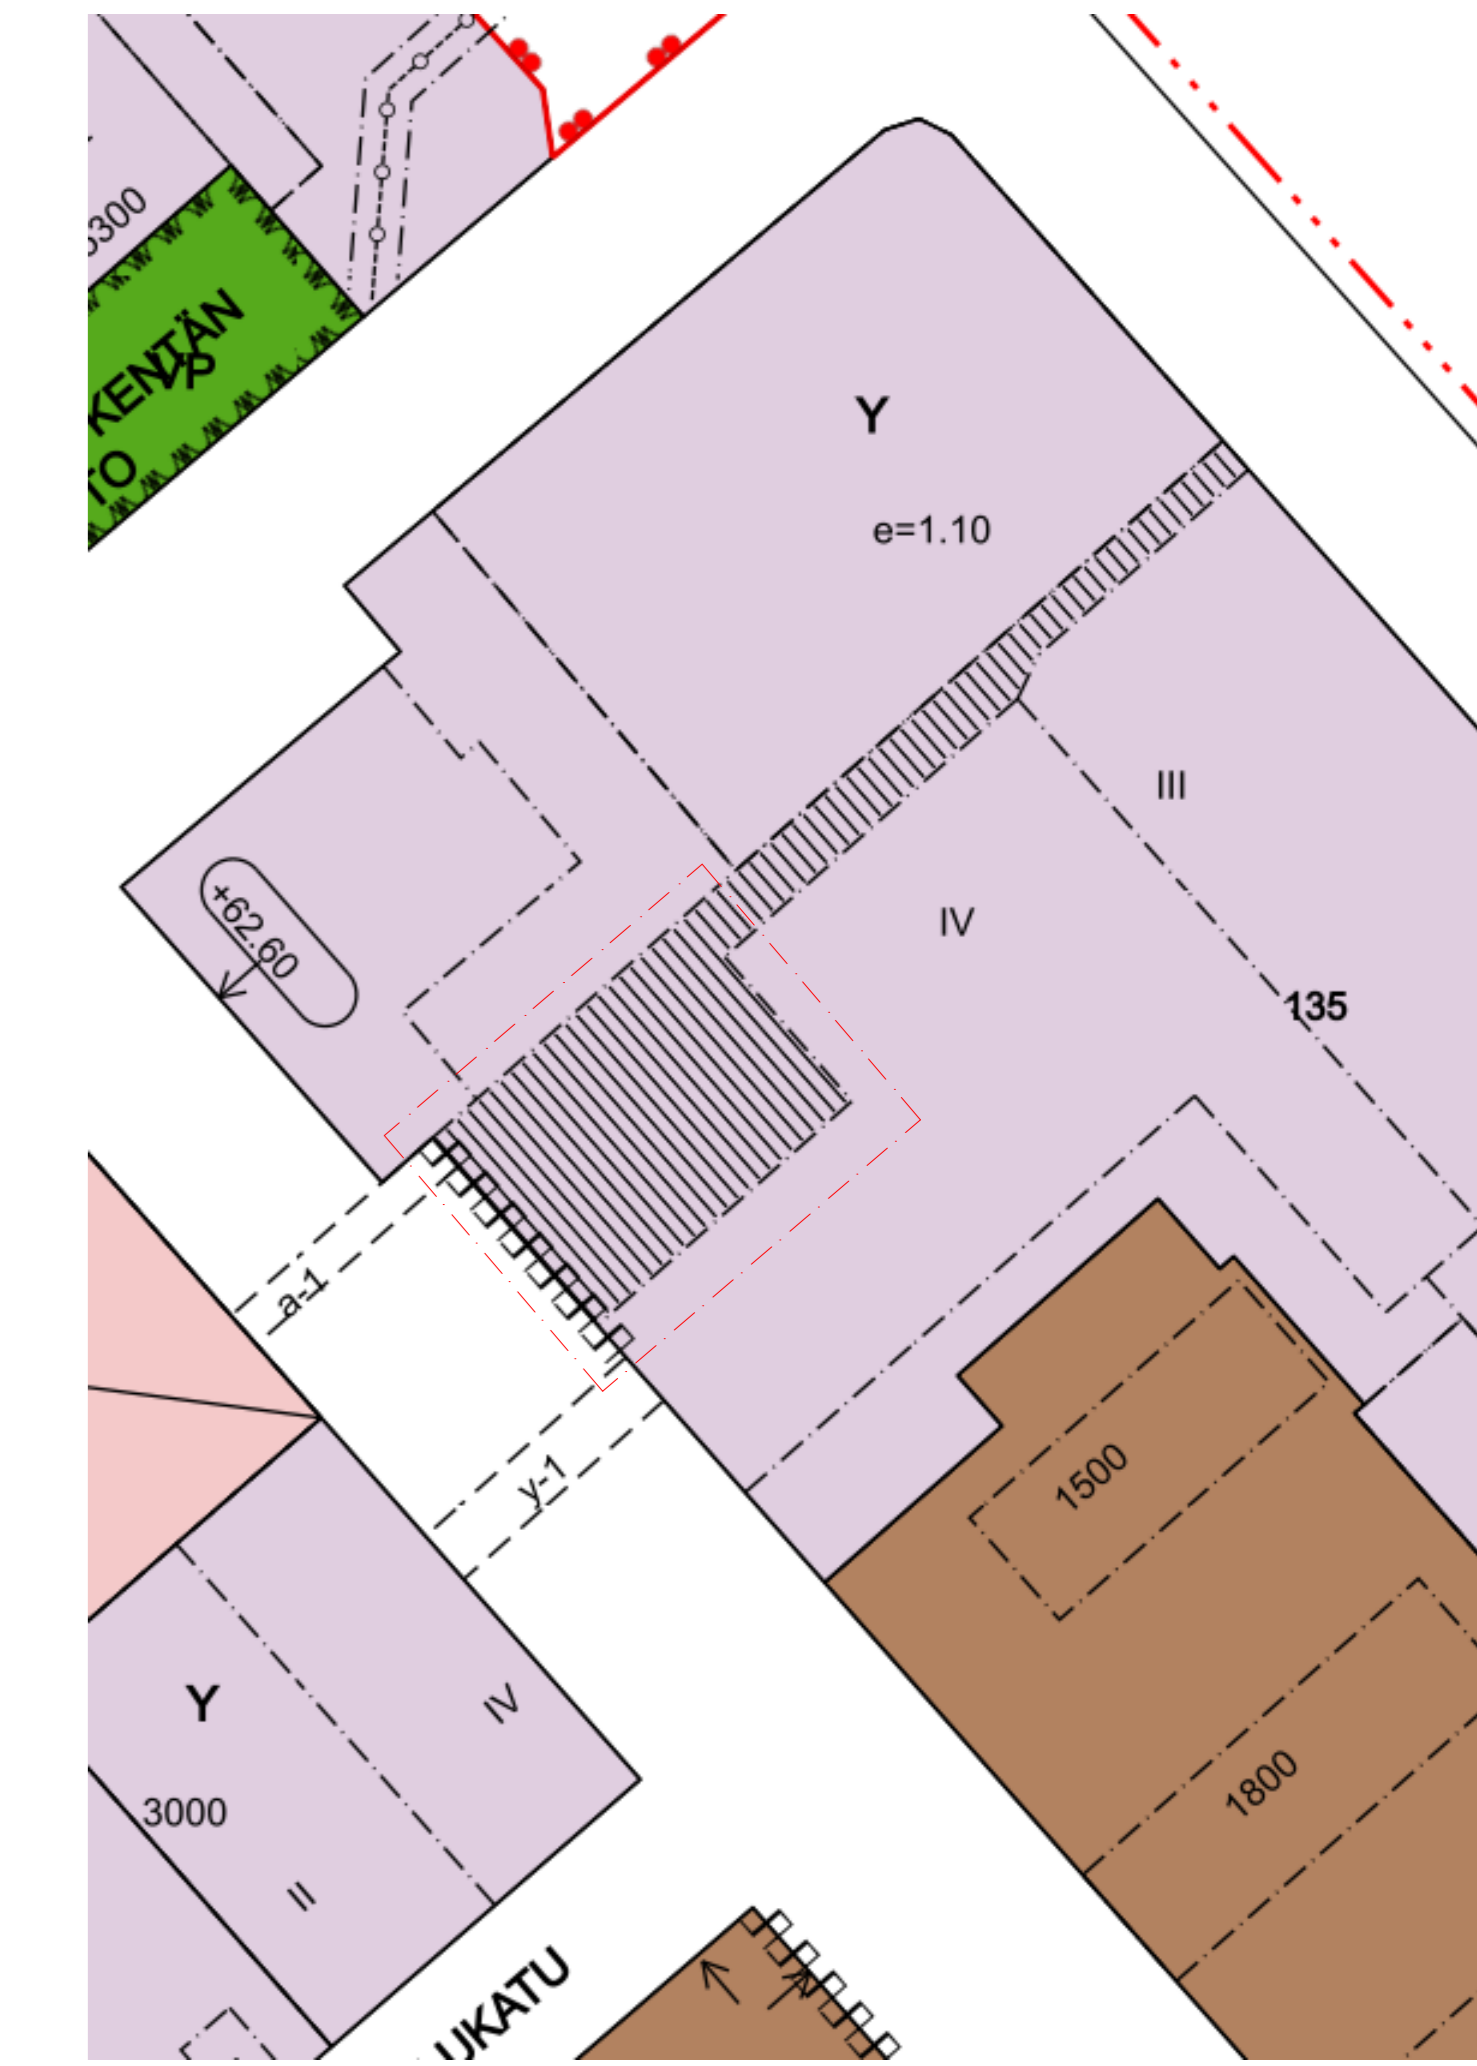

Yleiselle jalankululle varattu alueen osa.  
Kadun tai liikennesuunnan ylittävä jalankulkukatu.  
Katualueen rajan osa, jonka kohdalta ei saa järjestää ajoneuvoliittymää.

VALTAKATU

Toimenpidealue

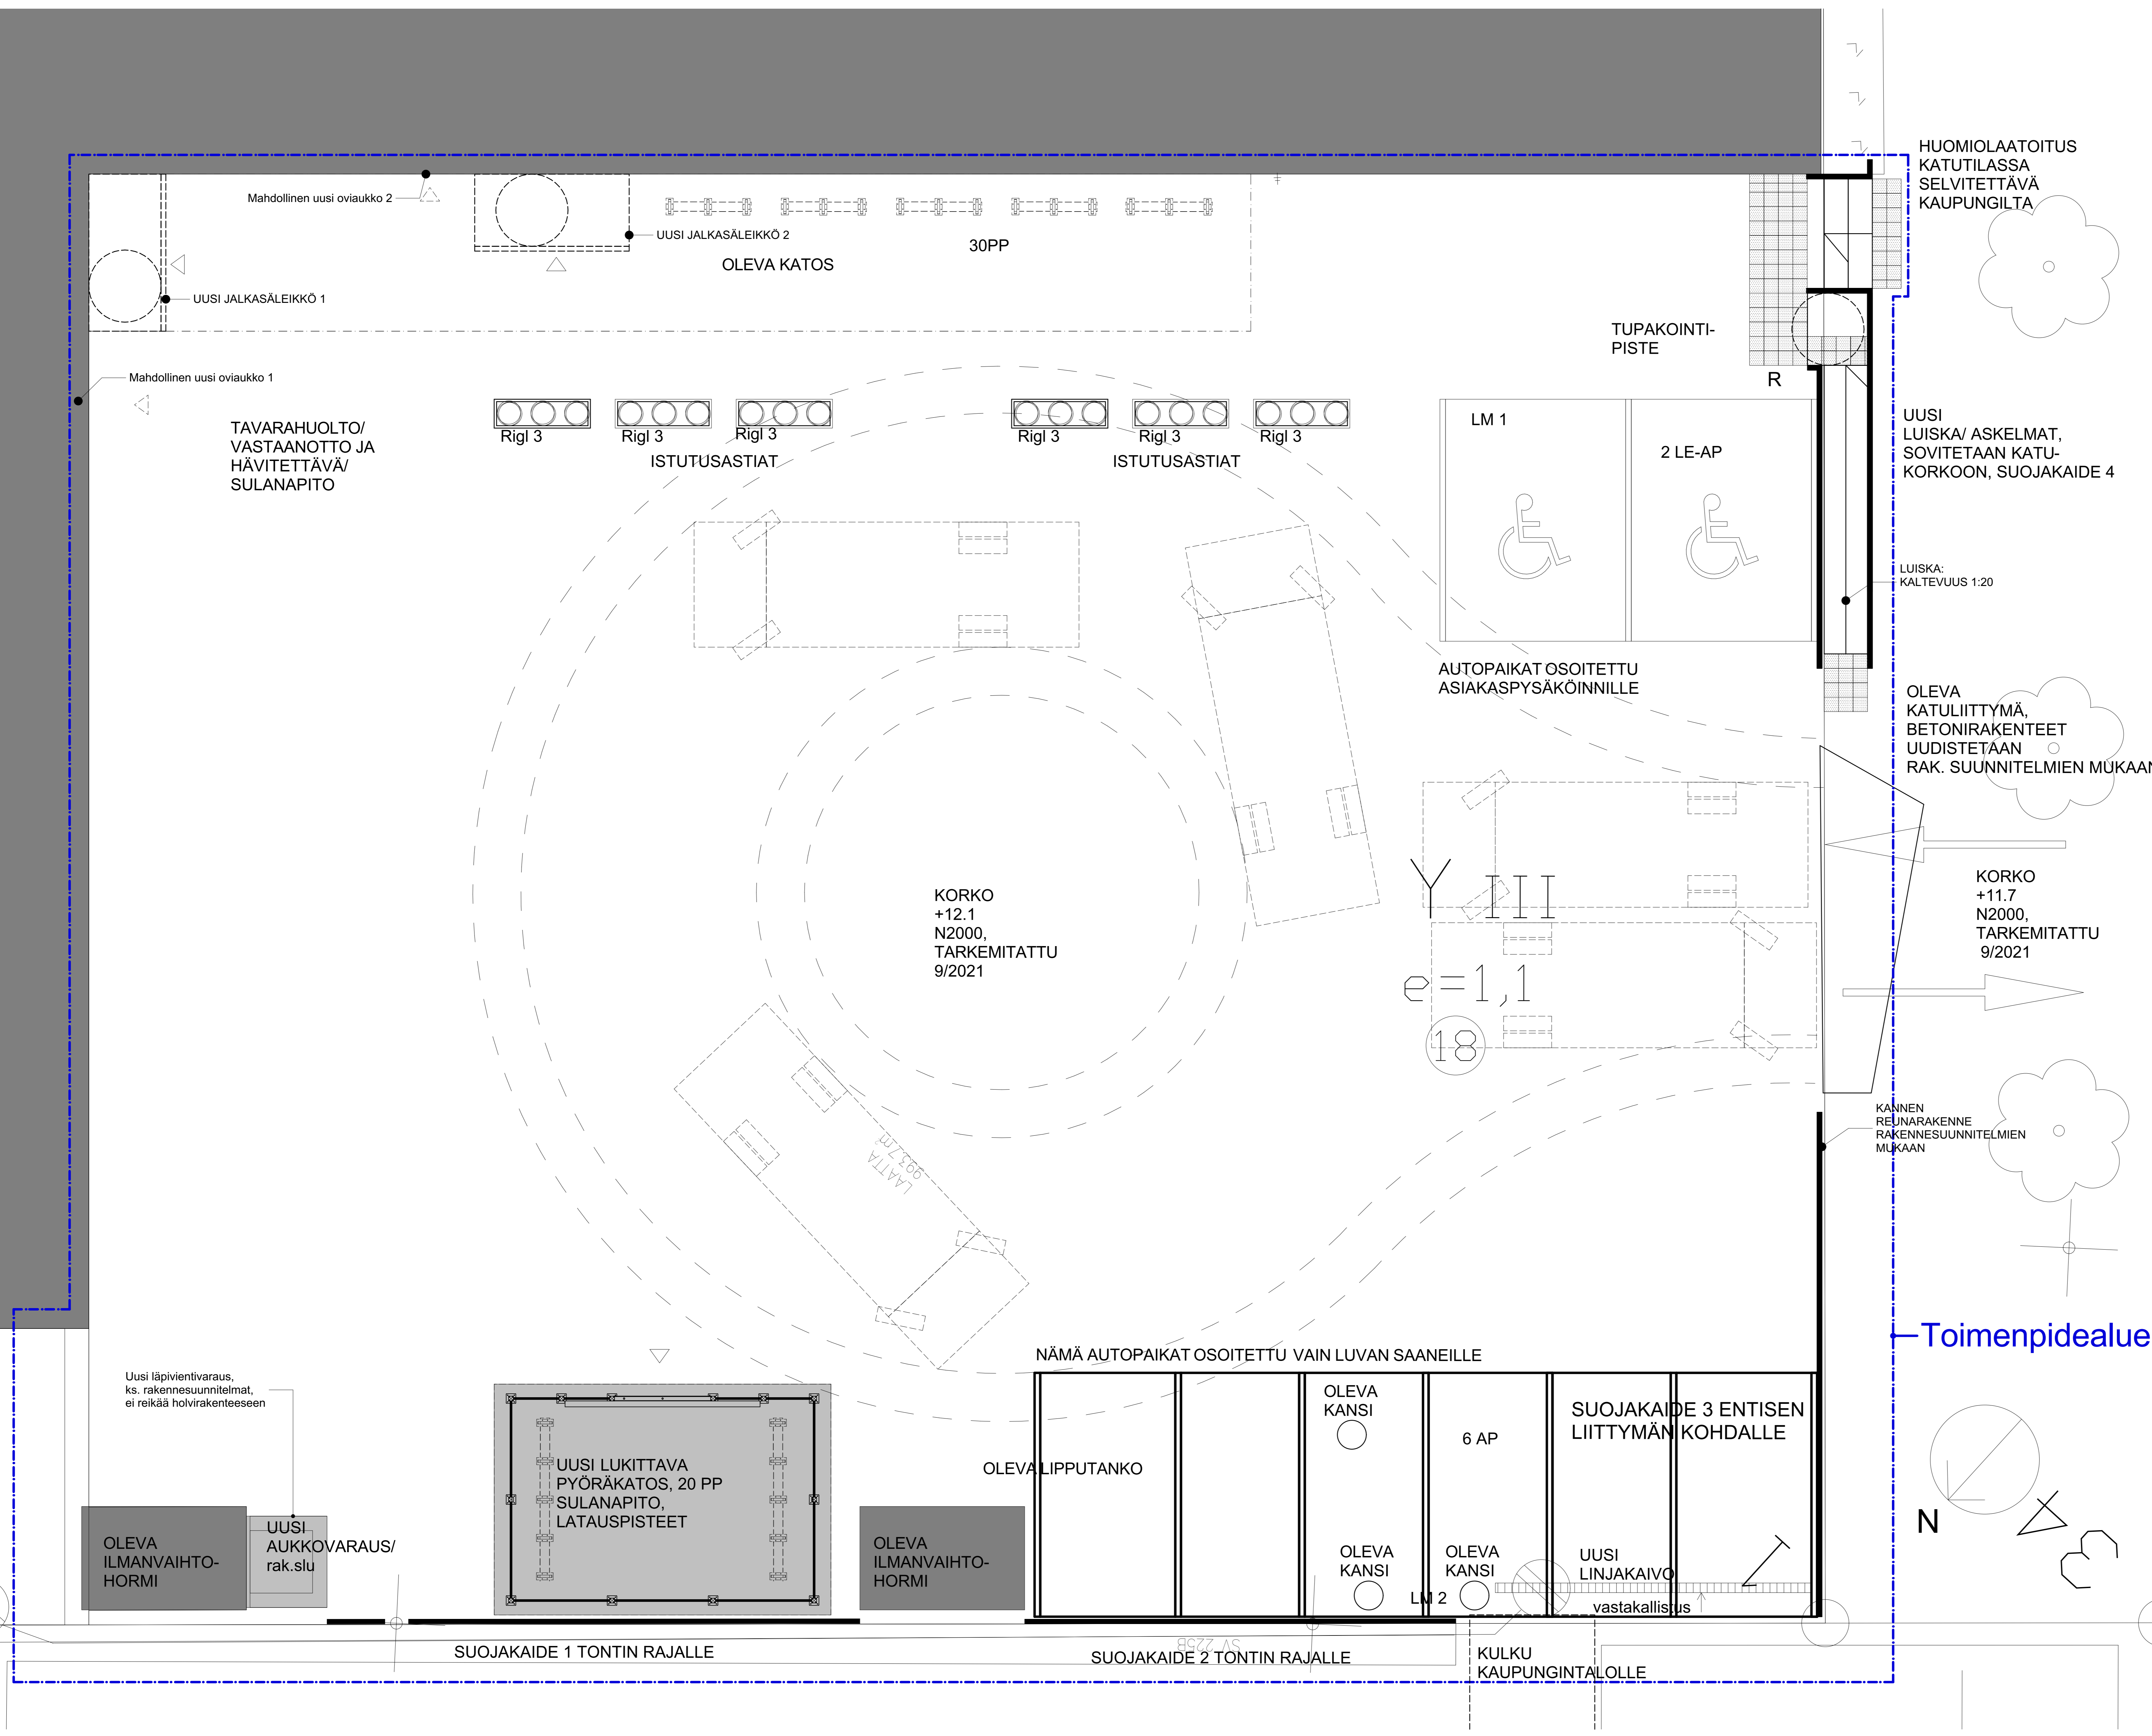

Koordinaatti	Korkeus	Tiivisyys	Kerroskorkeus	Jokainen m <sup>2</sup>
1	135	18	kerkijärj	

-ratu  
 -raktoimenpide Työpiirustus  
 Kemlin virastotalon autokannen peruskorjaus  
 Valtakatu 28, 94100 Kemi  
 Tontin käyttösuunnitelma, poikkeaminen kaavasta 1:50  
 Päivä: 30.8.2022  
 ARK 0774 102-01K

**LINJA ARKITEHDIT**  
 Kemlin virastotalon autokannen peruskorjaus  
 Valtakatu 28, 94100 Kemi  
 Tontin käyttösuunnitelma, poikkeaminen kaavasta  
 Päivä: 30.8.2022  
 ARK 0774 102-01K



## Allekirjoitusten yhteenveto

Allekirjoitusten tunniste 86abd1c2-d421-48f7-b0a3-c1a1c877c4be  
A201330 Kemin virastotalo pihakannen saneeraus, valtakirja poikkeamislupahakemusta varten,  
Sweco Architects Oy 552122 Esitys

### TIEDOSTOT

VALTAKIRJA.pdf	VALTAKIRJA.pdf_977213_1_1.PDF
2022-Poikkeamislupahakemus.-pdf	2022-Poikkeamislupahakemus.pdf_977214_1_1.PDF
ARK 0774 102-01K Tontin käyttösuunnitelma_ poikkeamine- n kaavasta.pdf	ARK_0774_102-01K_Tontin_kayttosuunnitelma_poikkeaminen_kaavasta.pdf_977215_1_1.P- DF

### ALLEKIRJOITUKSET

<b>Organisaatio</b>	<b>Senaatti-kiinteistöt</b>
Tehtävänimike	Aluejohtaja
Nimi	Risto Rautiola
Päivä ja aika	30.06.2022 13:20