

1. AJONEUVOLIITTYMÄ, toteutettu jo aiemmin
-> pihakunnan korjauksen yhteydessä korot muutuneet siten, että liittymän sijainti muutettu kaupungintalon nurkalle kaupungin viranomaisilta saatujen ohjeiden mukaisesti
2. AJONEUVOJEN SÄILYTYS ALUEELLA,
kuvakaappaus Googlella, toteutunut jo aiemmin
-> Säilytettävien ajoneuvojen lkm vain 8 kpl, 2 LE-AP, 6 virka-autoa
3. PYÖRÄKATOKSEN SIJOITTAMINEN ALUEELLE
tarve ja vaatimustaso muuttunut oleellisesti ajan kuluessa, havainnekuva
4. -> Askelmat ja luiskaratkaisu poistettu katualueen puolelta.
5. -> Lisätään katuvalaisimeen panoraamapeli.
6. -> Lisätään liikennemerkki LM3:
- STOP ja lisäkipi: "Varo kevyenliikenteen väylää"
- 7.1 ja 7.2 virka-auto-optio: 4 ap siirretty virastalon viereen






2.



3.



**Toimenpidealueen asemakaavaote ja
kaavamääräykset, johon haetaan poikkeamista.**

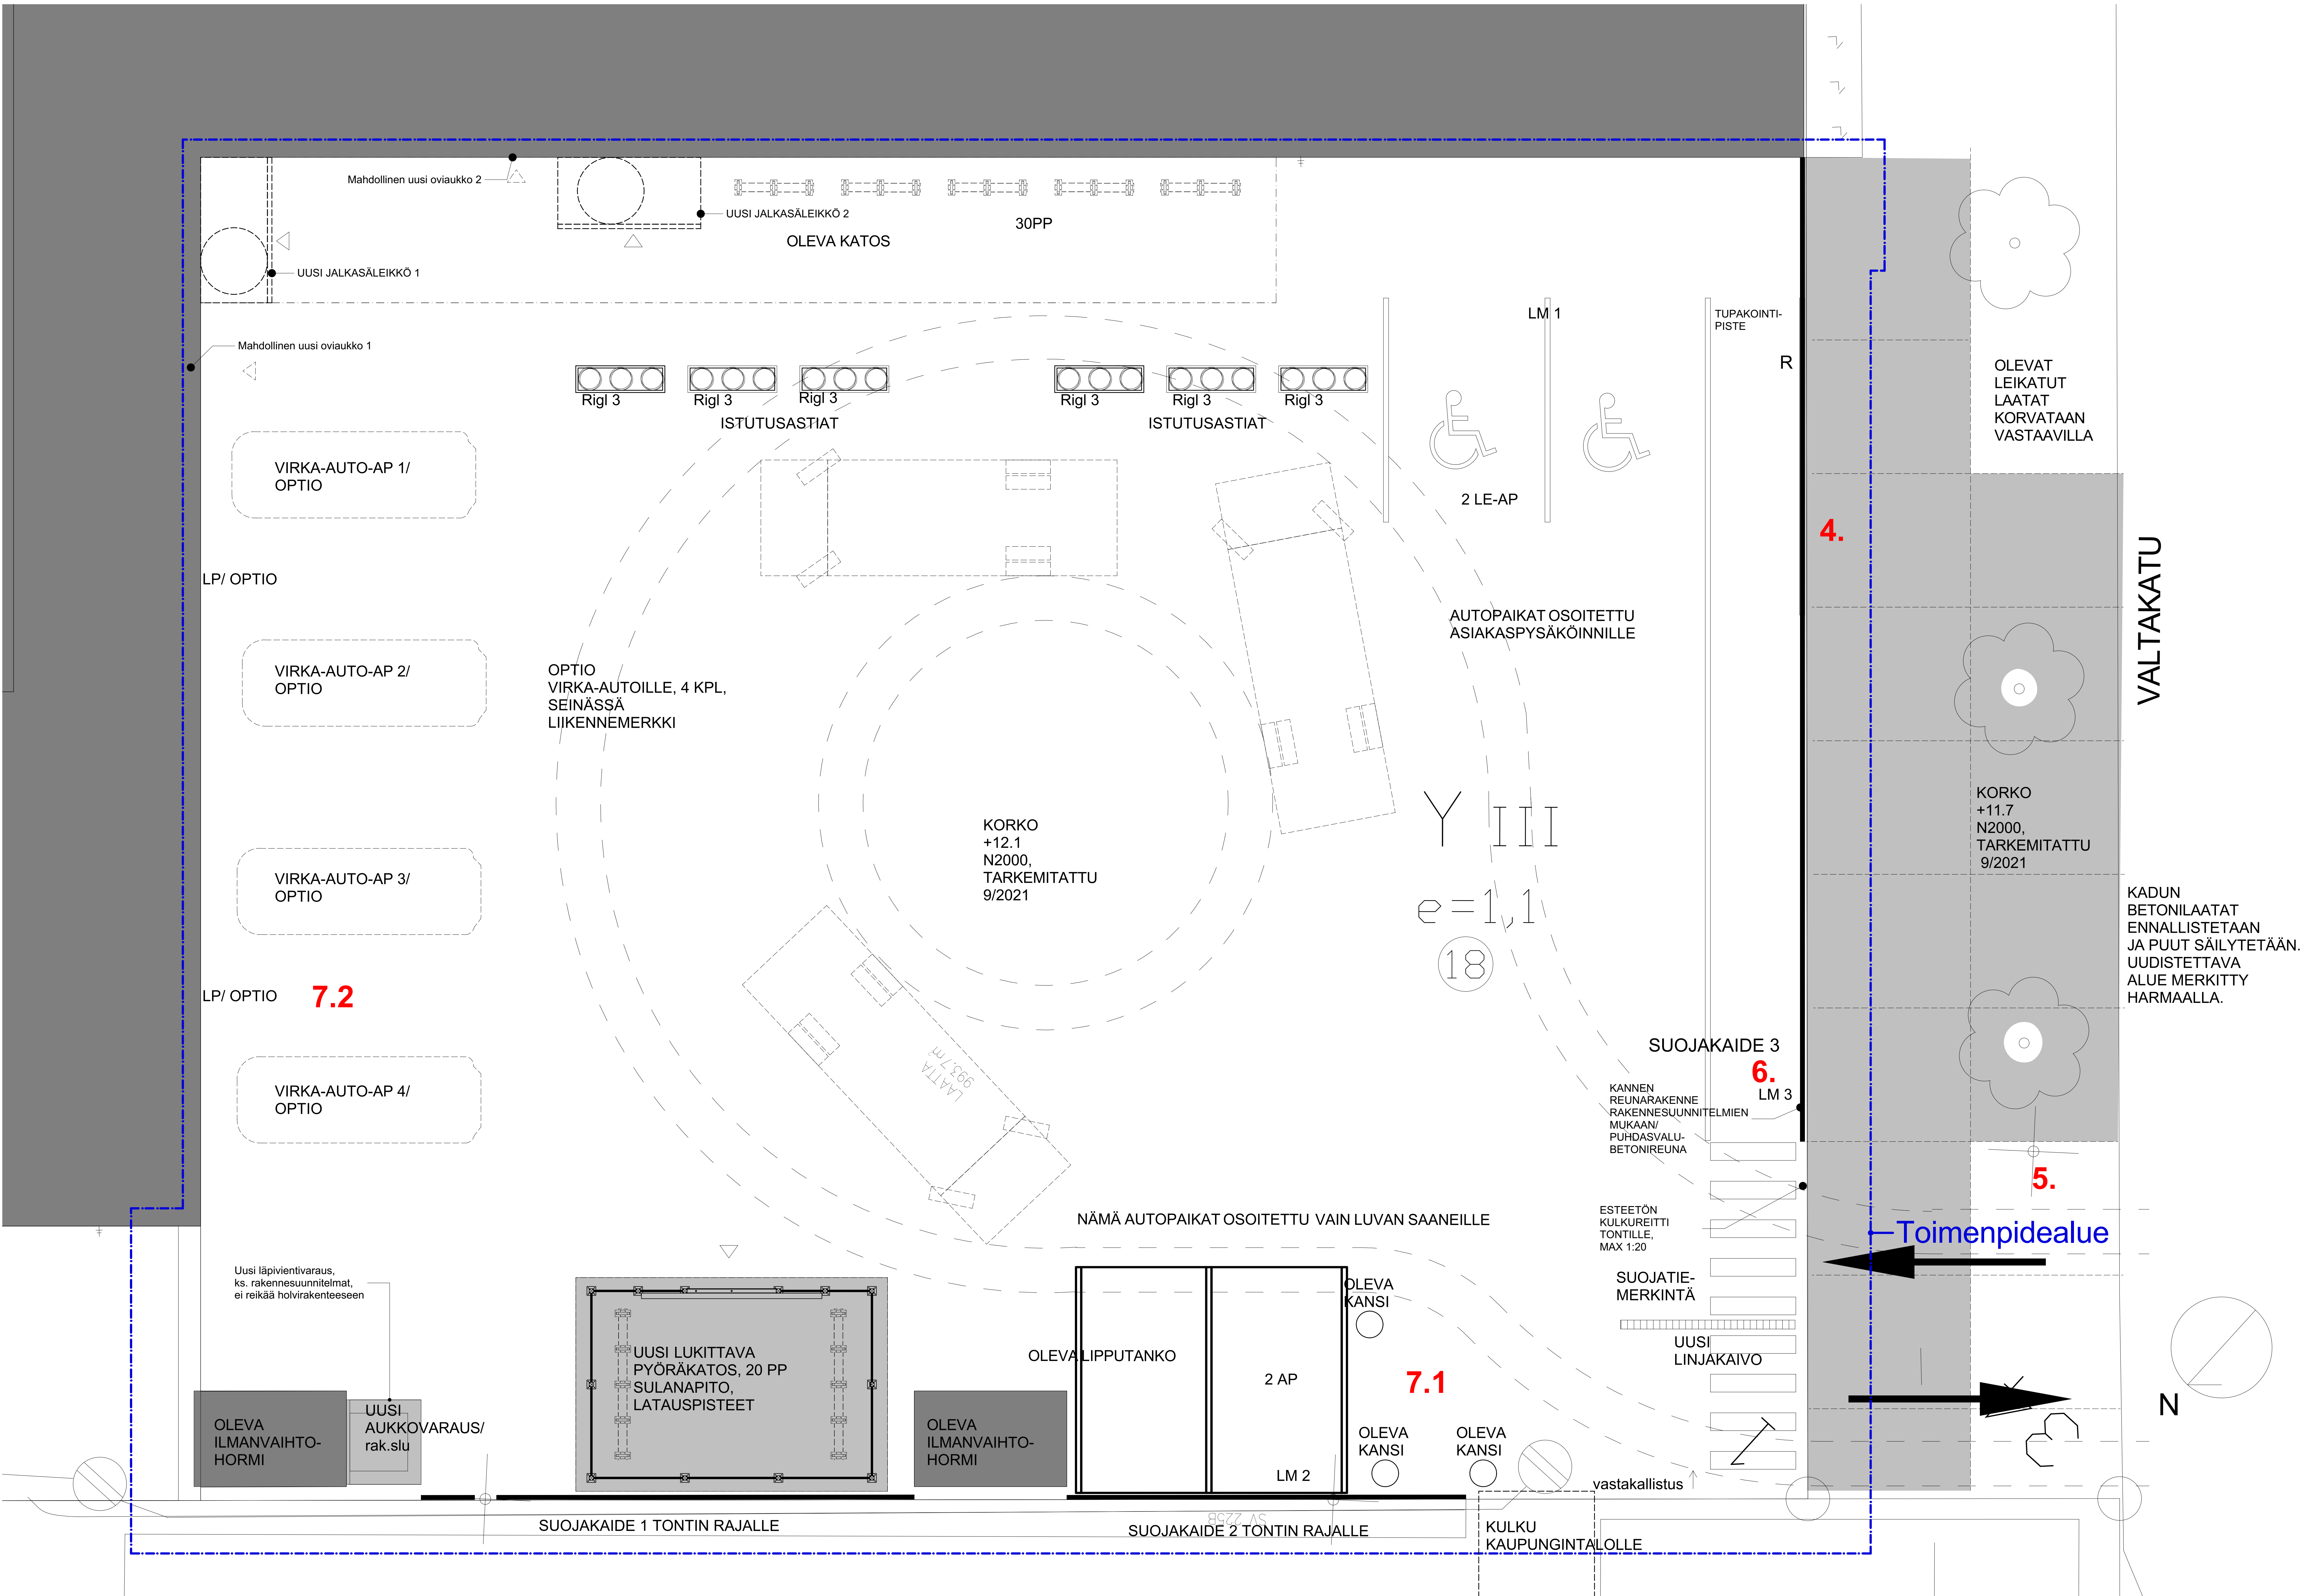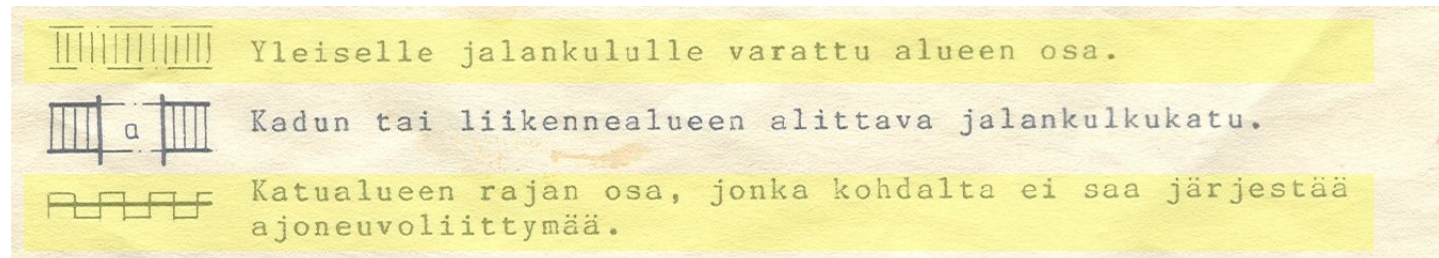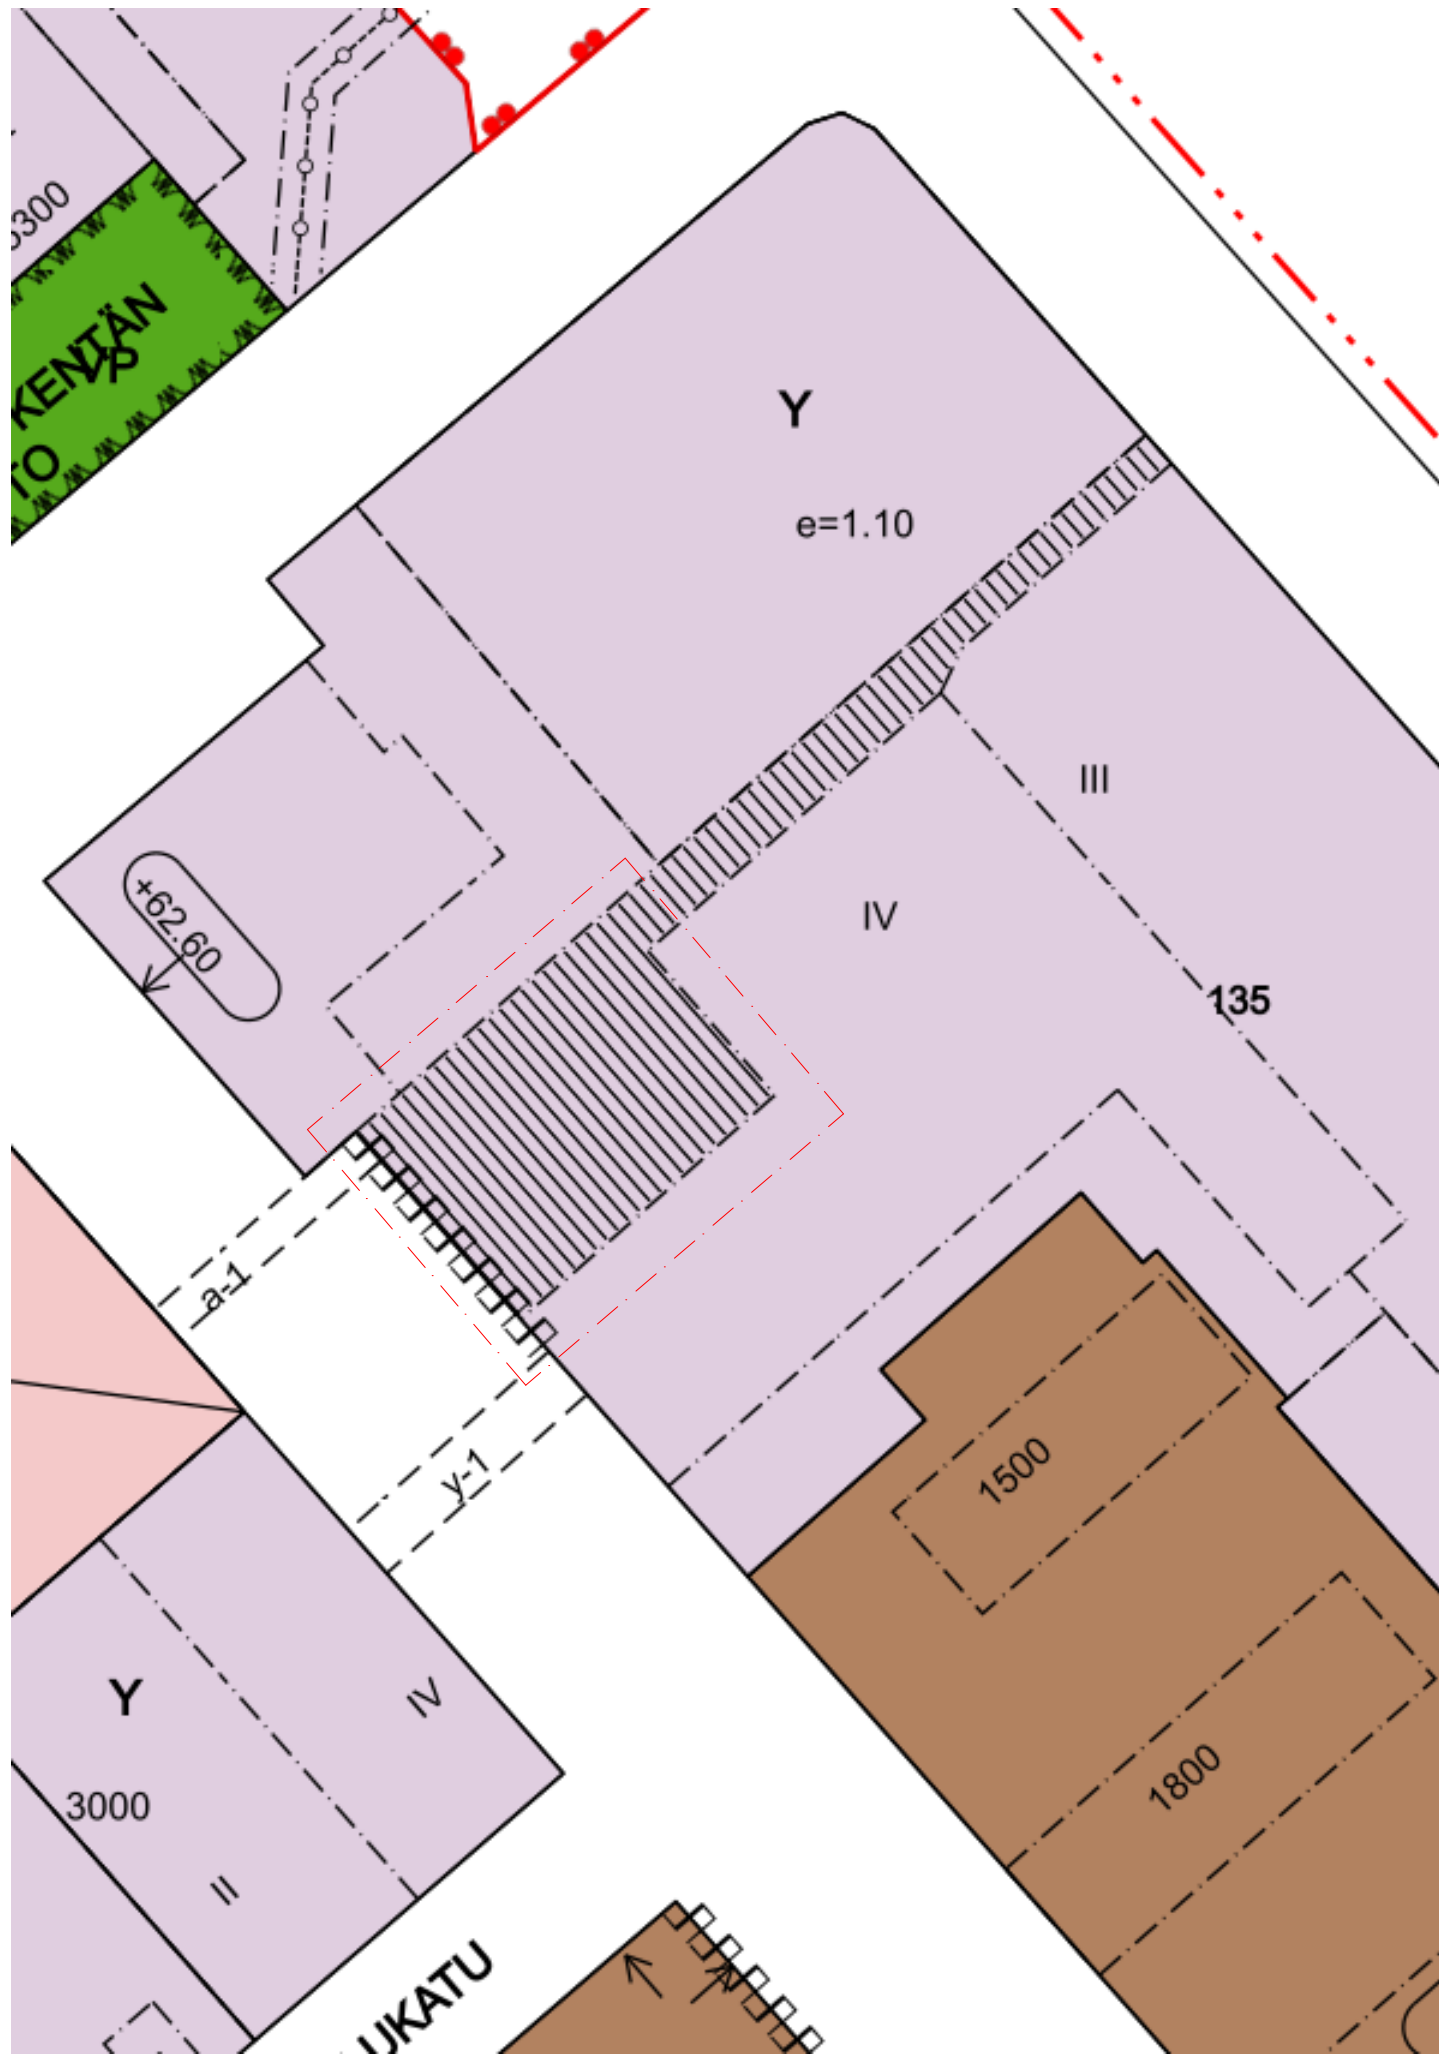

Päivitetty 1.11.2022

K. esakirja	Korttelit/ta	Tuot/Wo	Korvauskäynnin	Zuokkain
1	135	18	korkkärj	
ratu				
Perusparannus				Työpuistus
Kemin virastotalon autokannen peruskorjaus				
Valtakatu 28. 94100 Kemi				
Tontin käyttösunnitelma, poikkeaminen kaavasta				
				1:50
REV PVM 30.6.2022				
Päätös	Valtuutuksen esimies	ARK 11200422 102-01K		
30.6.2022				

