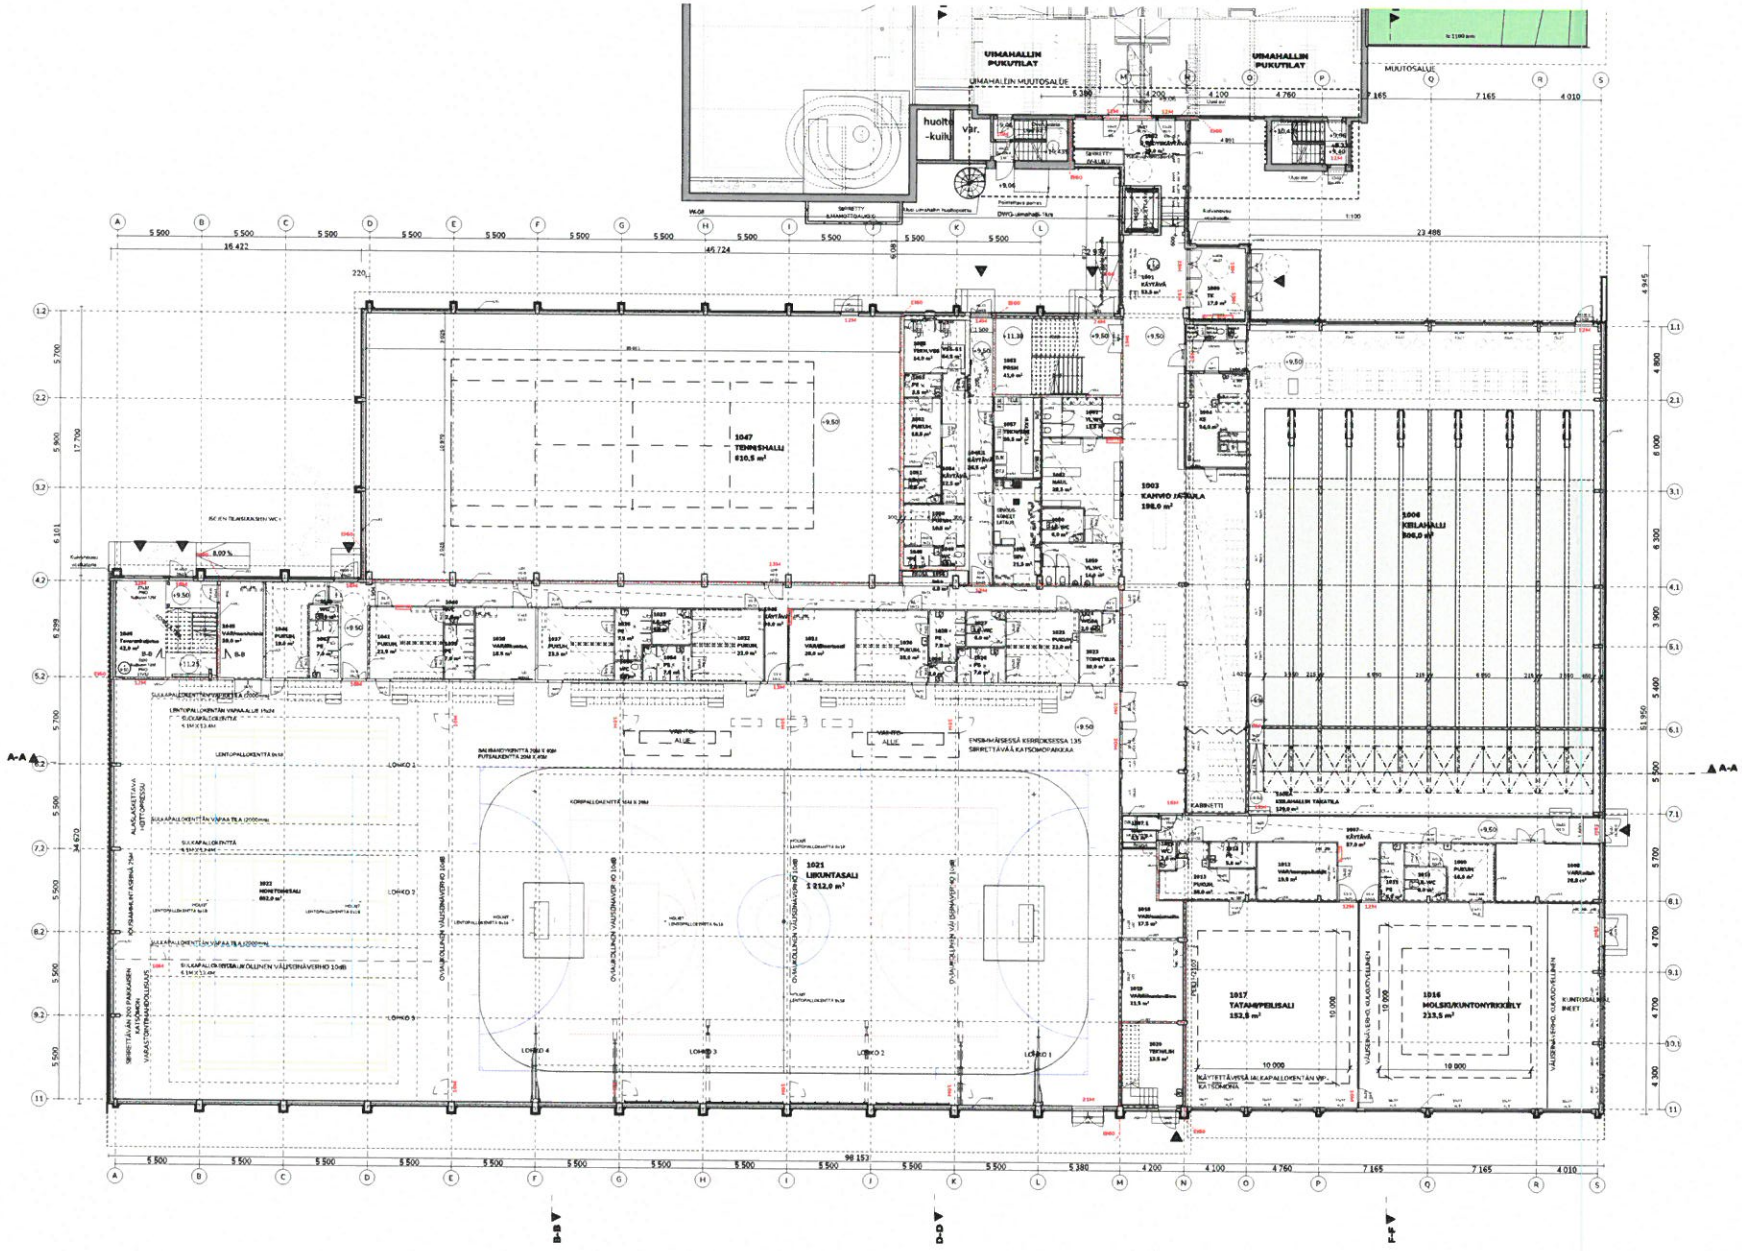
UIMAHALLIN PUKUTILAT
UIMAHALLIN MUUTOSALUE
UIMAHALLIN PUKUTILAT
MUUTOSALUE
huolto -kulku
var.
1047 TENNISHALLI 810,5 m²
1003 KAHVIO JA SALA 198,0 m²
1008 KILPAHALLI 306,0 m²
1021 LIIKUNTASALI 1 212,0 m²
1022 VOIMISTUSSALI 662,0 m²
1017 TATAMIPEILISALI 152,8 m²
1016 MOLSKUKUNTONYRKKEILY 233,5 m²
KILPAHALLIN TASATILA 198,0 m²
KUNTOSALIN LAITTEET
LOHKO 1
LOHKO 2
LOHKO 3
LOHKO 4
LOHKO 5
A-A
B-B
C-C
D-D
F-F