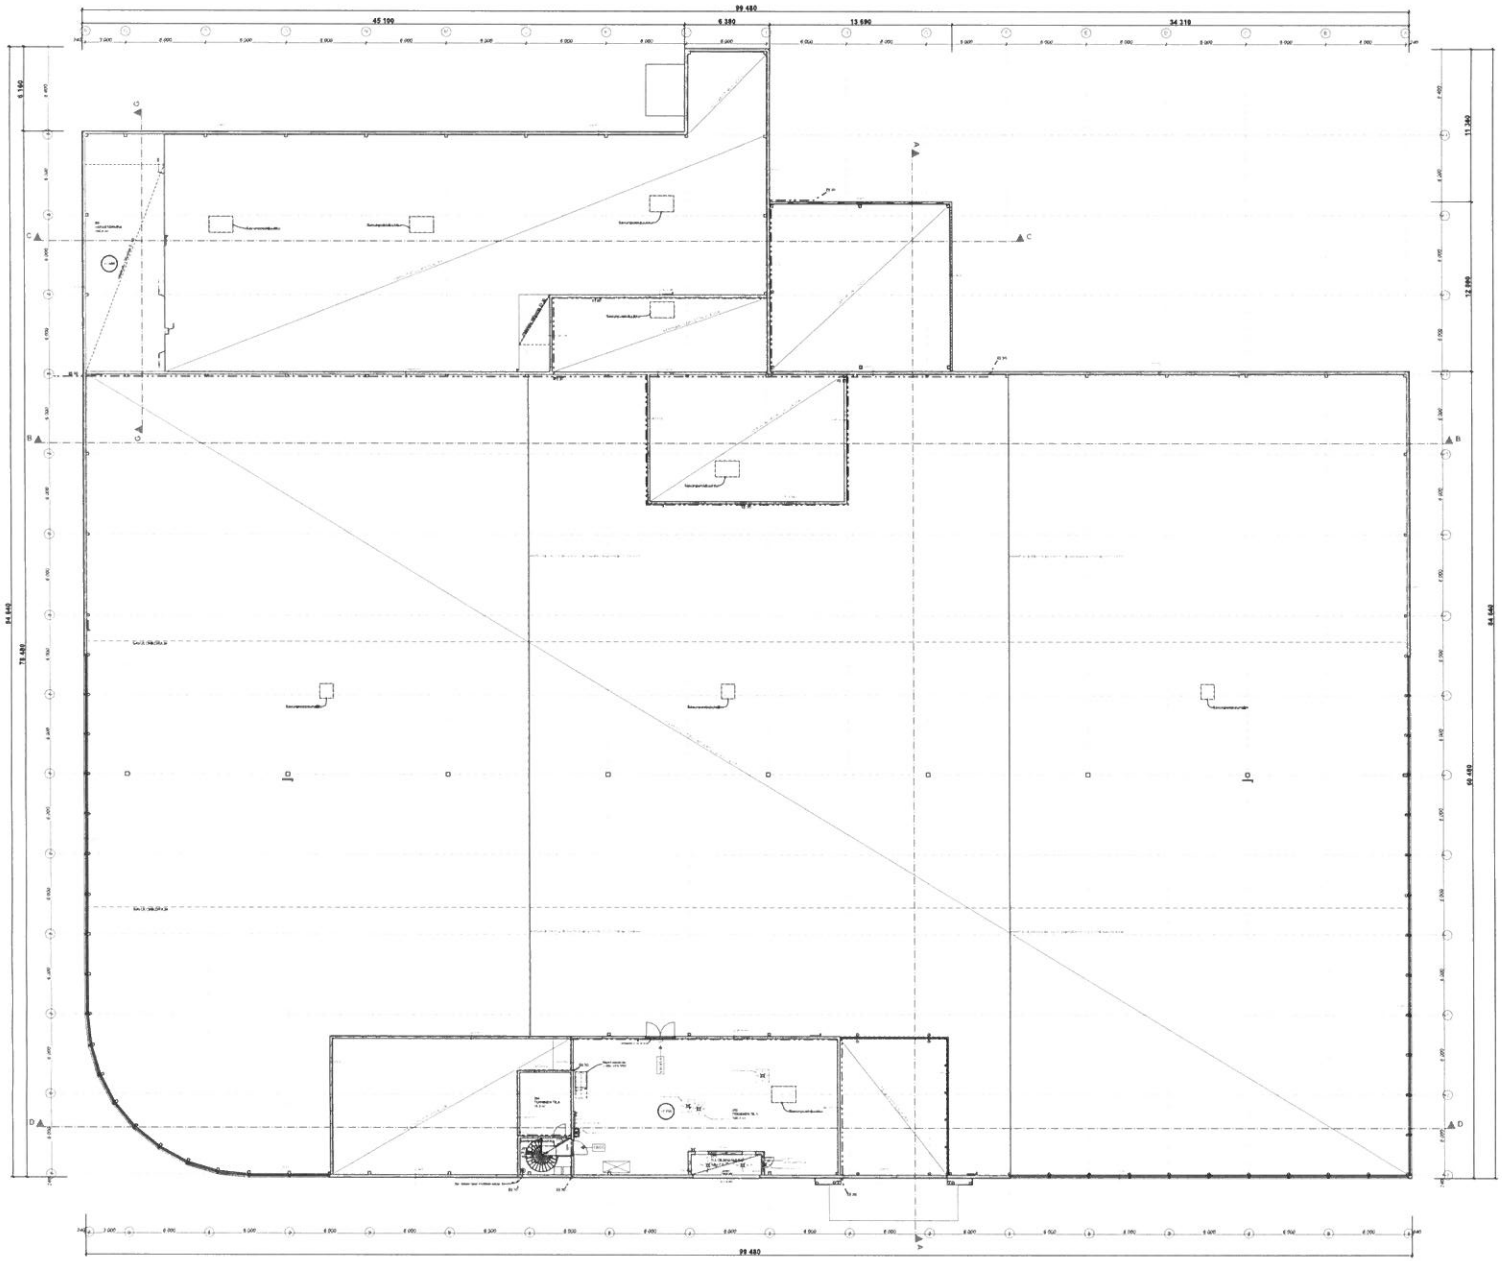

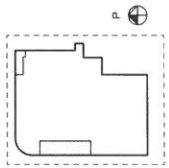

ARKKITEHTIKONTTORI PETRI PUSSINEN OY

Välinö Linnan aukio 15, 33210 Tampere n.n.@konttori.net p. +358 3 3143 1700 www.konttori.net

Kaupunginosa / Kylä	Kortteli / Tila	Korttelin nro	Virtaamaluokan merkintätapa
Karjalahti	2108	10	

Pelastuslaitoksen nimeä	Piirustuksen	Julkisivun nro
Uudisrakennus	Pääpiirustus	

Rekisteröity osoite	Piirustuksen sisältö	Inhimlaitos
BILTEMA KEMI Tervaharjunkatu 16 94600 KEMI	**Pohjapiirustus 2. kerros**	

Piirustuksen tekijä	Piirustuksen laatija	Päiväysten	Tilan numero, suunnittelualue ja pinta-alaluokan numero	Mittakaava
Petri Pussinen	Petri Pussinen	10.10.2022		

2195 **ARK-004**