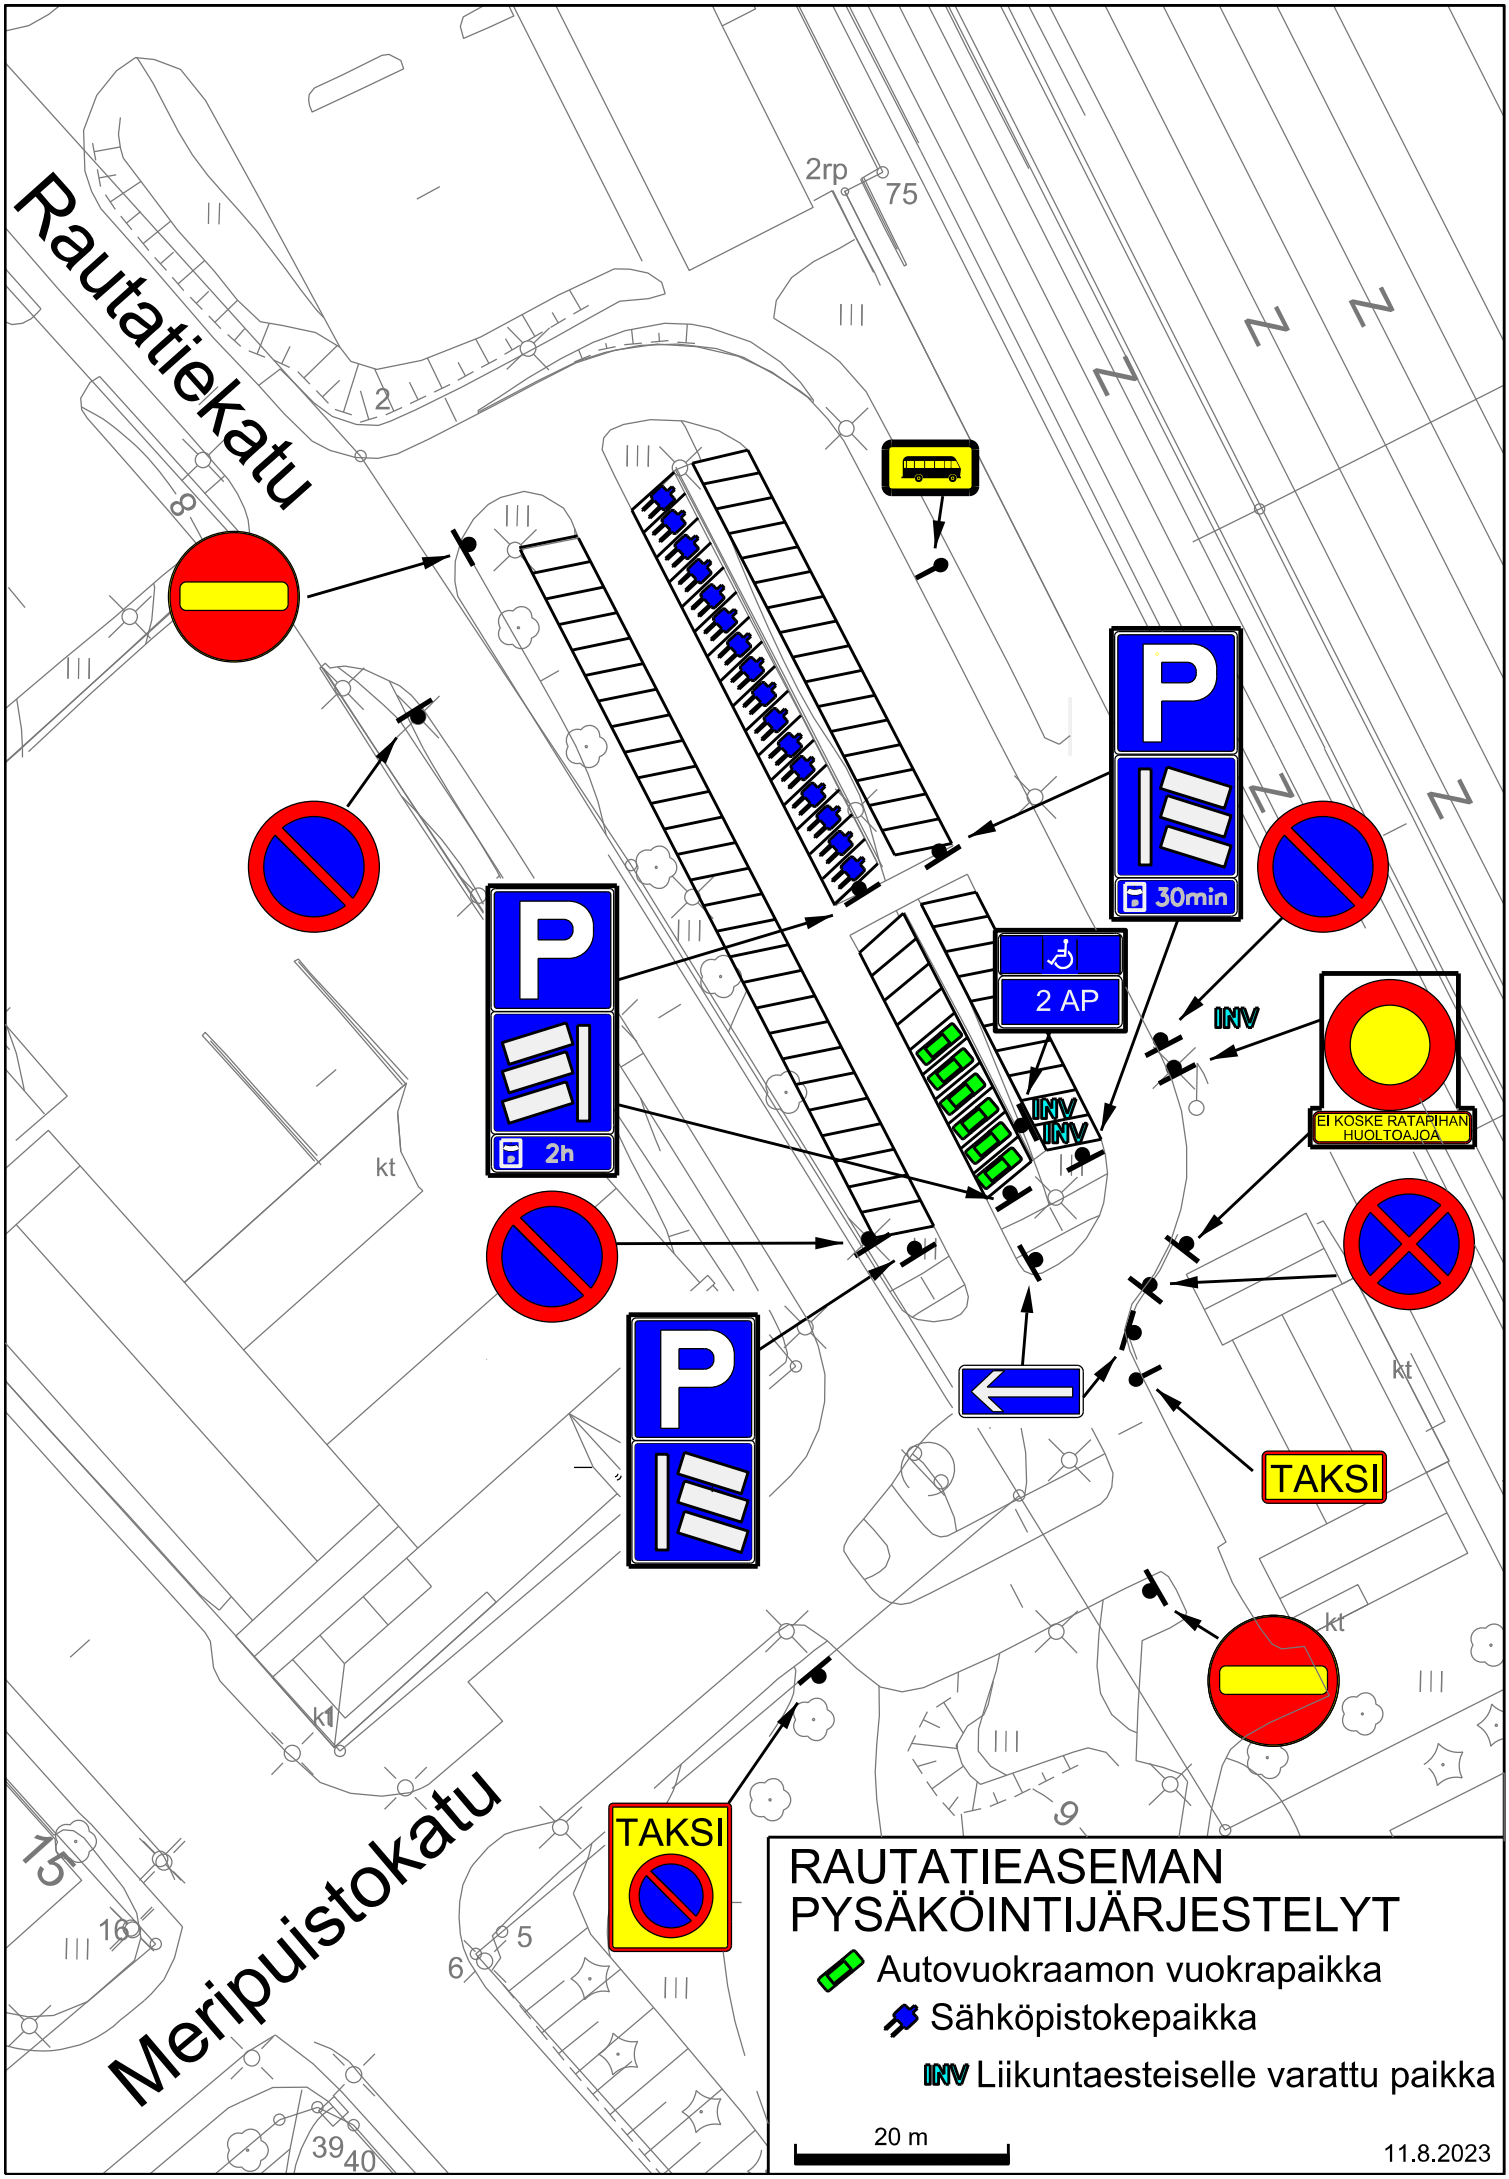
Rautatiekatu
Meripuistokatu
2rp
75
30min
2 AP
2h
INV
INV
INV
EI KOSKE RATAPIHAN HUOLTOAJOA
TAKSI
TAKSI
kt
kt
kt
kt
RAUTATIEASEMAN
PYSÄKÖINTIJÄRJESTELYT
Autovuokraamon vuokrapaikka
Sähköpistokepaikka
INV Liikuntaesteiselle varattu paikka
20 m
11.8.2023