




Julkisivu lounaaseen

1:100



JULKISIVUMATERIAALIT JA -VÄRIT

- 1 Kumibitumitiivissaumakate, tummanharmaa
- 2a Läpivärjätty betonisandwich-elementti, valkoinen
- 2b Läpivärjätty uritettu betonisandwich-elementti, tummanharmaa
- 2c Läpivärjätty betonisandwich-elementti, keltainen
- 2d UTS 23 x 145 pystyyn ulkooverhouslaut, maal. valkoinen
- 3a Ikkunat ja ovet: maal. keskiharmaa
- 3b Ovet: maal. valkoinen
- 4a Räystäät: puu, maal. harmaa
- 4b Betonipilarit: tummanharmaa
- 4c Betonipilarit: keltainen
- 4d Puupilarit ja rimat: valkoinen
- 5 Sokkeli, betoni, harmaa
- 6a Syöksytorvet: maal. valkoinen
- 6b Syöksytorvet: maal. tummanharmaa
- 6c Rippukourut: maal. keskiharmaa
- 6d Lumiesteet, kattosillat, kattotikkaat: maal. tummanharmaa
- 7a Porraskaiteet ja käsijohteet: maal. tummanharmaa
- 7b Parvekekaiteet: maal. keskiharmaa

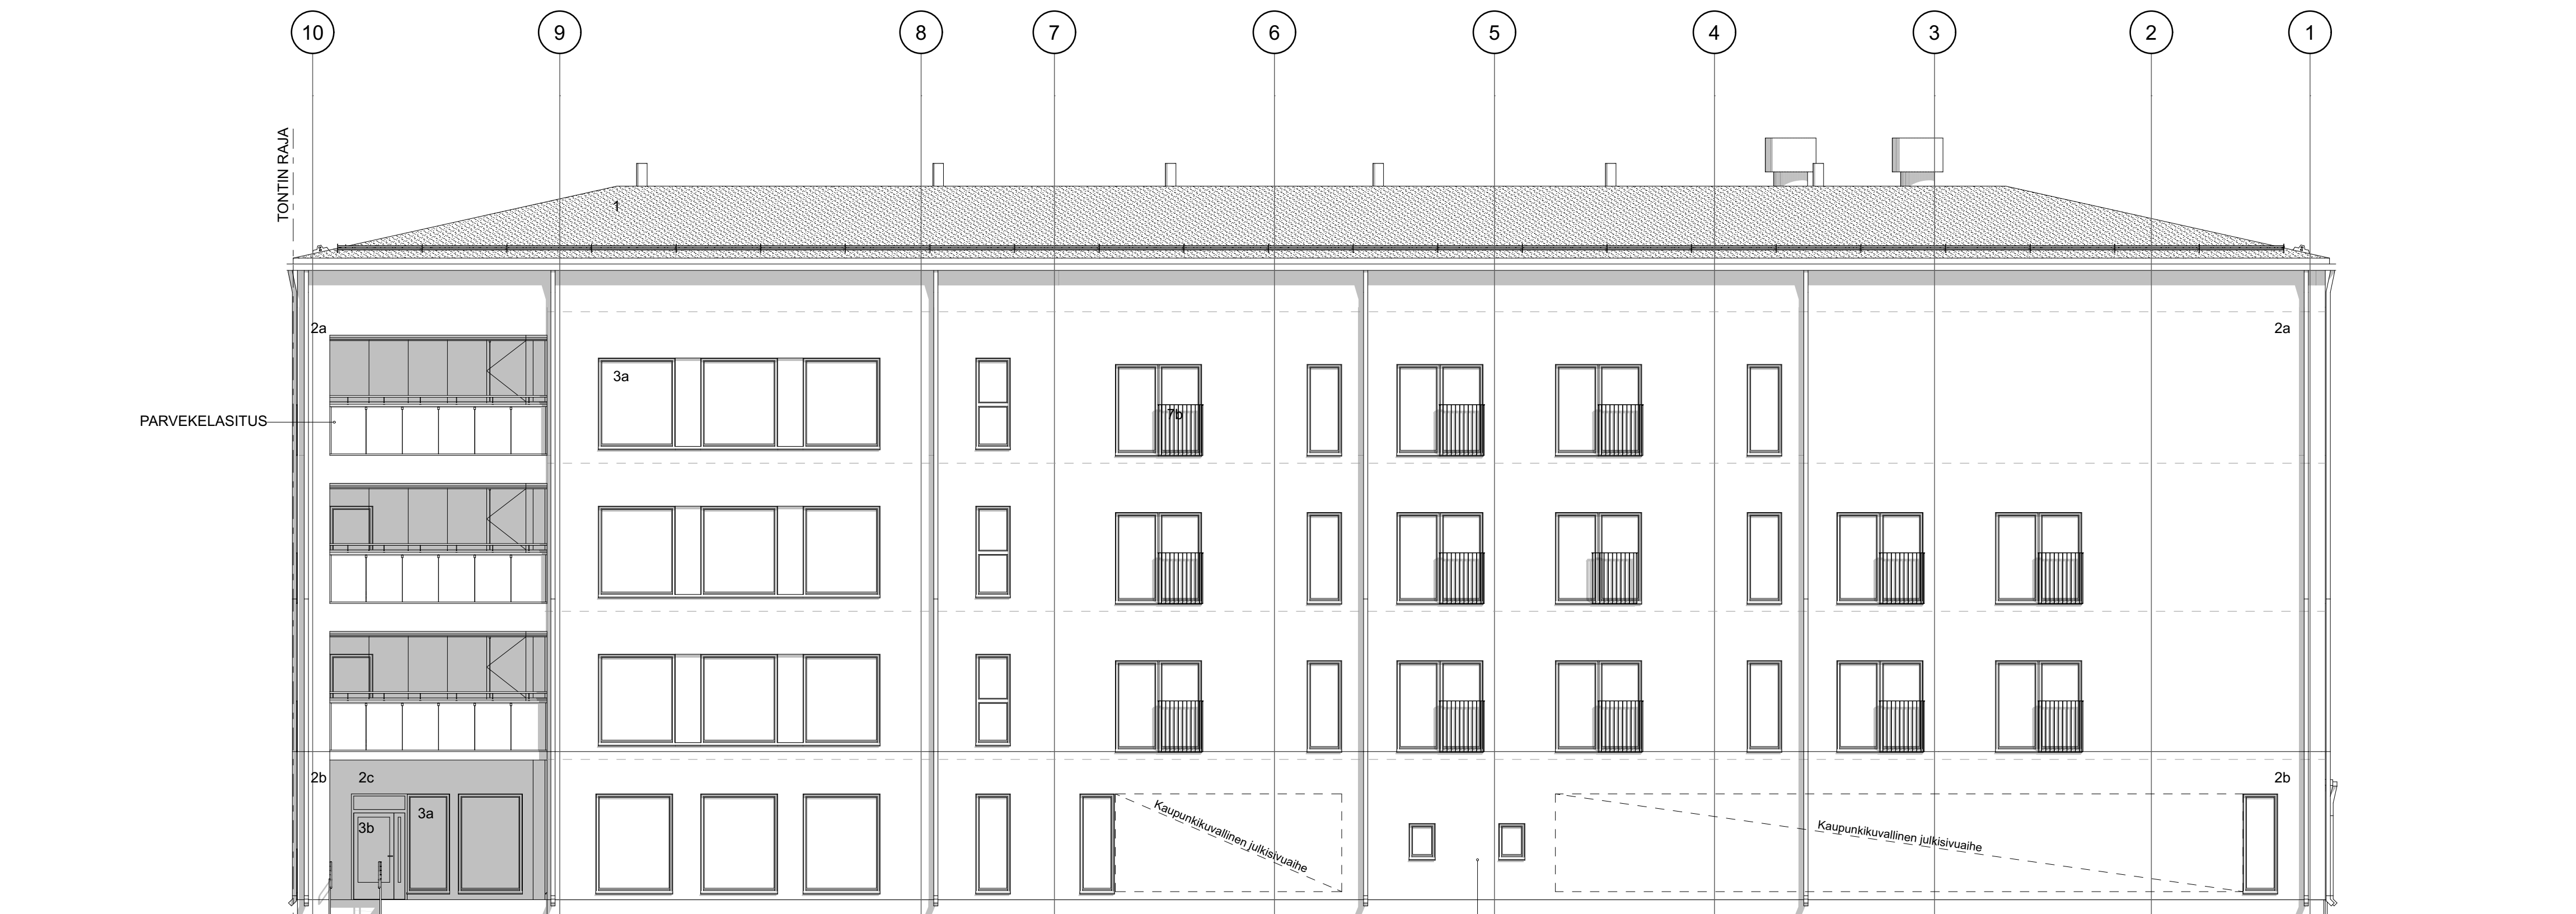

Julkisivu kaakkoon

1:100



Julkisivu luoteeseen

1:100



Julkisivu koilliseen

1:100

ALUSTAVA

TUNNUS	MOUOTOS	MOUOTANT	PAIKKUS
Kaupunginosa 1	Korttelinosa 104	Tuusula 2	Vuorokauden kelloaika 9
Tuusulan UUDISRAKENNUS	Tuusulan kirkon ja kirkon kirkon ETRS-OSK2, N2000	Liik. Pääsuunnitus	9
Käyttötarkoitus Palvelutalo Kemi	Käyttötarkoitus Julkisivut	Käyttötarkoitus Julkisivut	1:100

Kaupunginosa 94100 KEMI	Käyttötarkoitus Julkisivut	Käyttötarkoitus Julkisivut	Käyttötarkoitus Julkisivut
Käyttötarkoitus Matti Halkola	Käyttötarkoitus Matti Halkola	Käyttötarkoitus Matti Halkola	Käyttötarkoitus Matti Halkola
Käyttötarkoitus 16.5.2023	Käyttötarkoitus 16.5.2023	Käyttötarkoitus 16.5.2023	Käyttötarkoitus 16.5.2023

ARCO	ARCO ARCHITECTURE GROUP OY HELSINKI, TAMPERE, TURKU, OULU	ARCO STUDIO ARCO GROUP OY
------	--	------------------------------