

SÄILYTETTÄVÄT JA POISTETTAVAT

- Säilytettävä lehtipuuhavupuu
- Poistettava puu

ISTUTETTAVA KASVILLISUUS

- Istutettava lehtipu
- Istutettava havupuu
- Nurmi R3, kasvukuusta h= 50 mm
- Niitty, kasvukuusta 50-100mm
- Lehtipensas, kasvukuusta 400mm
- Havupensas, kasvukuusta 400mm
- Perenna, kasvukuusta 400mm
- Säilytettävä kasvillisuus

PINNOITTEET


- | Asfaltti kevyen liikenteen vtiylä, AB 11/100 | Asennustapa   | Asennuskorkeus                | h x b     |
|--|---|-------------------------------|-----------|
|  | Asennustapa   | Ebareuna 12 cm                | 300 x 170 |
|  | Kallistettu   | Ebareuna 3 cm, takareuna 6 cm | 300 x 170 |
|  | Kallistettu   | Ebareuna 0 cm, takareuna 4 cm | 270 x 170 |
|  | Rudus Betonrivi, harmaa, 207x137x60 mm, Rudus, Kartonkivi, läikköä              |                               |           |
|  | Betonrivi, harmaa valkoinen, 207x137x60 mm, Rudus, Kartonkivi, läikköä          |                               |           |
|  | Betonrivi, asfalkki rasva, 207x137x60 mm, Rudus, Kartonkivi, kalennusotolaforia |                               |           |

KALUSTEET JA VARUSTEET

- Roska-astia, City 60 l, RAL7024
- Pyöräteline, runkokuittava, kaariteline 300 mm (Oytios), RAL 7024
- Pysäkkikatot VIVA (lehtivuori) RAL 7024, 2700 x 1550 mm
- Pysäkkikatot VIVA (kaksipuolinen) lehtovuori, RAL 7024, 1550 x 2700 x 2530 mm
- 200188V - 200188K Polari 102mm FINTURE OY

TAIMLUETTELO

Istutettavat puut	Turnus	nimi	koko	kpl	
Bepe	Rauduskivi	<i>Betula pendula</i>	rym 10-12	3	
Maba	Majaomenu	<i>Hulus baccafa</i>	rym 10-12	2	
SoFa	Pylväspihlaja	<i>Sorbus aucuparia 'Festigata'</i>	rym 10-12	3	
PiCe	Sembramini	<i>Pinus cembra</i>	150-200 cm	2	
Tivu	Puistolohmus	<i>Tilia x vulgans</i>	rym 10-12	5	
Istutettavat pensaat	Turnus	nimi	koko	ihveys	kpl
Mide	Tuhko	<i>Microbiota decussata</i>	astia	0,7x0,7 m	26
Pimu	Kääpiökuusimänty	<i>Pinus mugo 'Pumilo'</i>	30-40	0,6x0,6 m	155
Rigl	Lamcherukka	<i>Ribes glandulosum</i>	40-50	0,9x0,9 m	44
Saa	Peltokasvi	<i>Salix x aurora 'Tuhkimo'</i>	30-40	0,9x0,9 m	56
Spbe	Kokkangervo	<i>Spiraea betulifolia</i>	40-60	0,6x0,6 m	47
Istutettavat perennat	Turnus	nimi	koko	ihveys	kpl
Bece	Harttavuonokki	<i>Bergenia cordifolia</i>	astia	0,35x0,35m	55
Gehi	Idänkuusijempeli	<i>Geranium himalayense</i>	astia	0,3x0,3 m	319
Gema	Tuoksujuurijempeli	<i>Geranium macrorrhizum</i>	astia	0,3x0,3 m	319
Lähi	Läpimurto	<i>Ligularia 'Tietala'</i>	astia	0,5x0,5 m	96

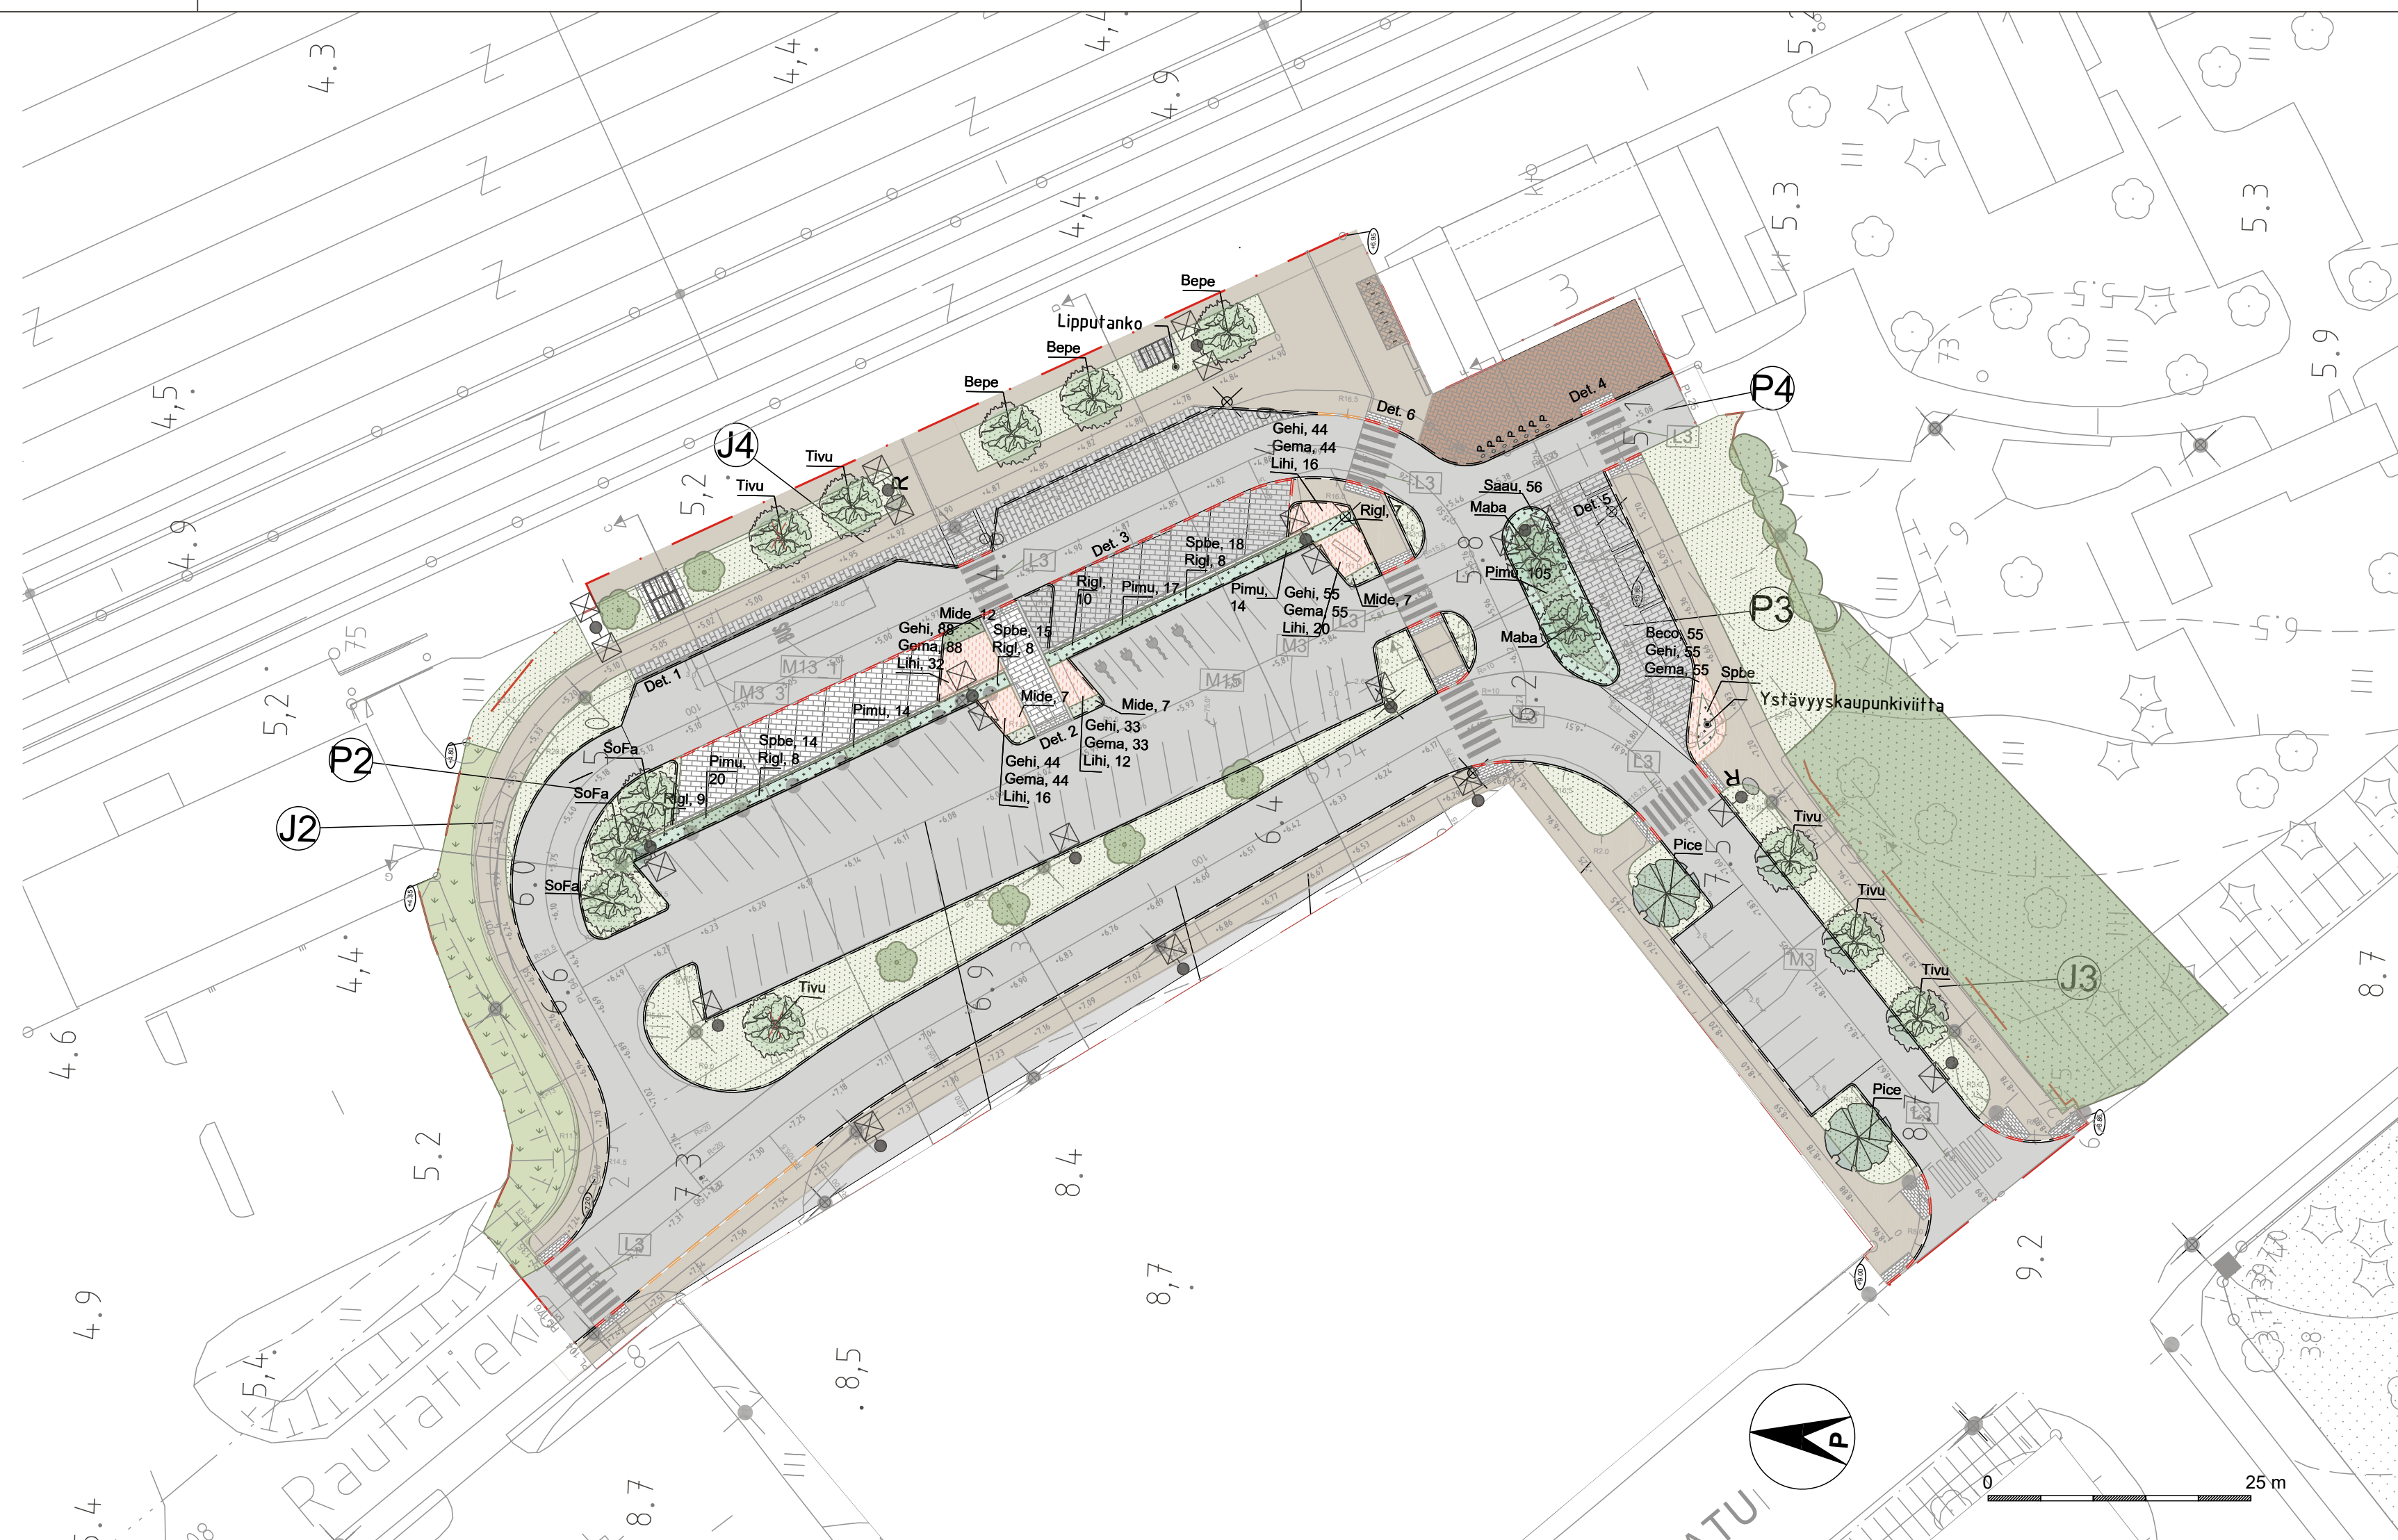

Ympäristösuunnitelma Rakentamissuunnitelma		Alue 1.13	Piirust.n:o R6-1	5315/15
Kemin rautatieaseman pysäköintialueen ja Rautatiekadun uusiminen		Mittakaavat 1:500	SUUNNITELMAN HYVÄKSYMINEN/VAHVISTAMINEN	
KEMIN KAUPUNKI TEKNINEN TOIMIALA ETRS-GK25 N2000		ENERGIALAITOS		Ollut nähtävänä Tekninen lautakunta
Pvm. 31.1.2025	Suunnitt. Saara-Kaisa Konttori	Piirt. Saara Hietala	Piirt. Risto Väisänen	---