


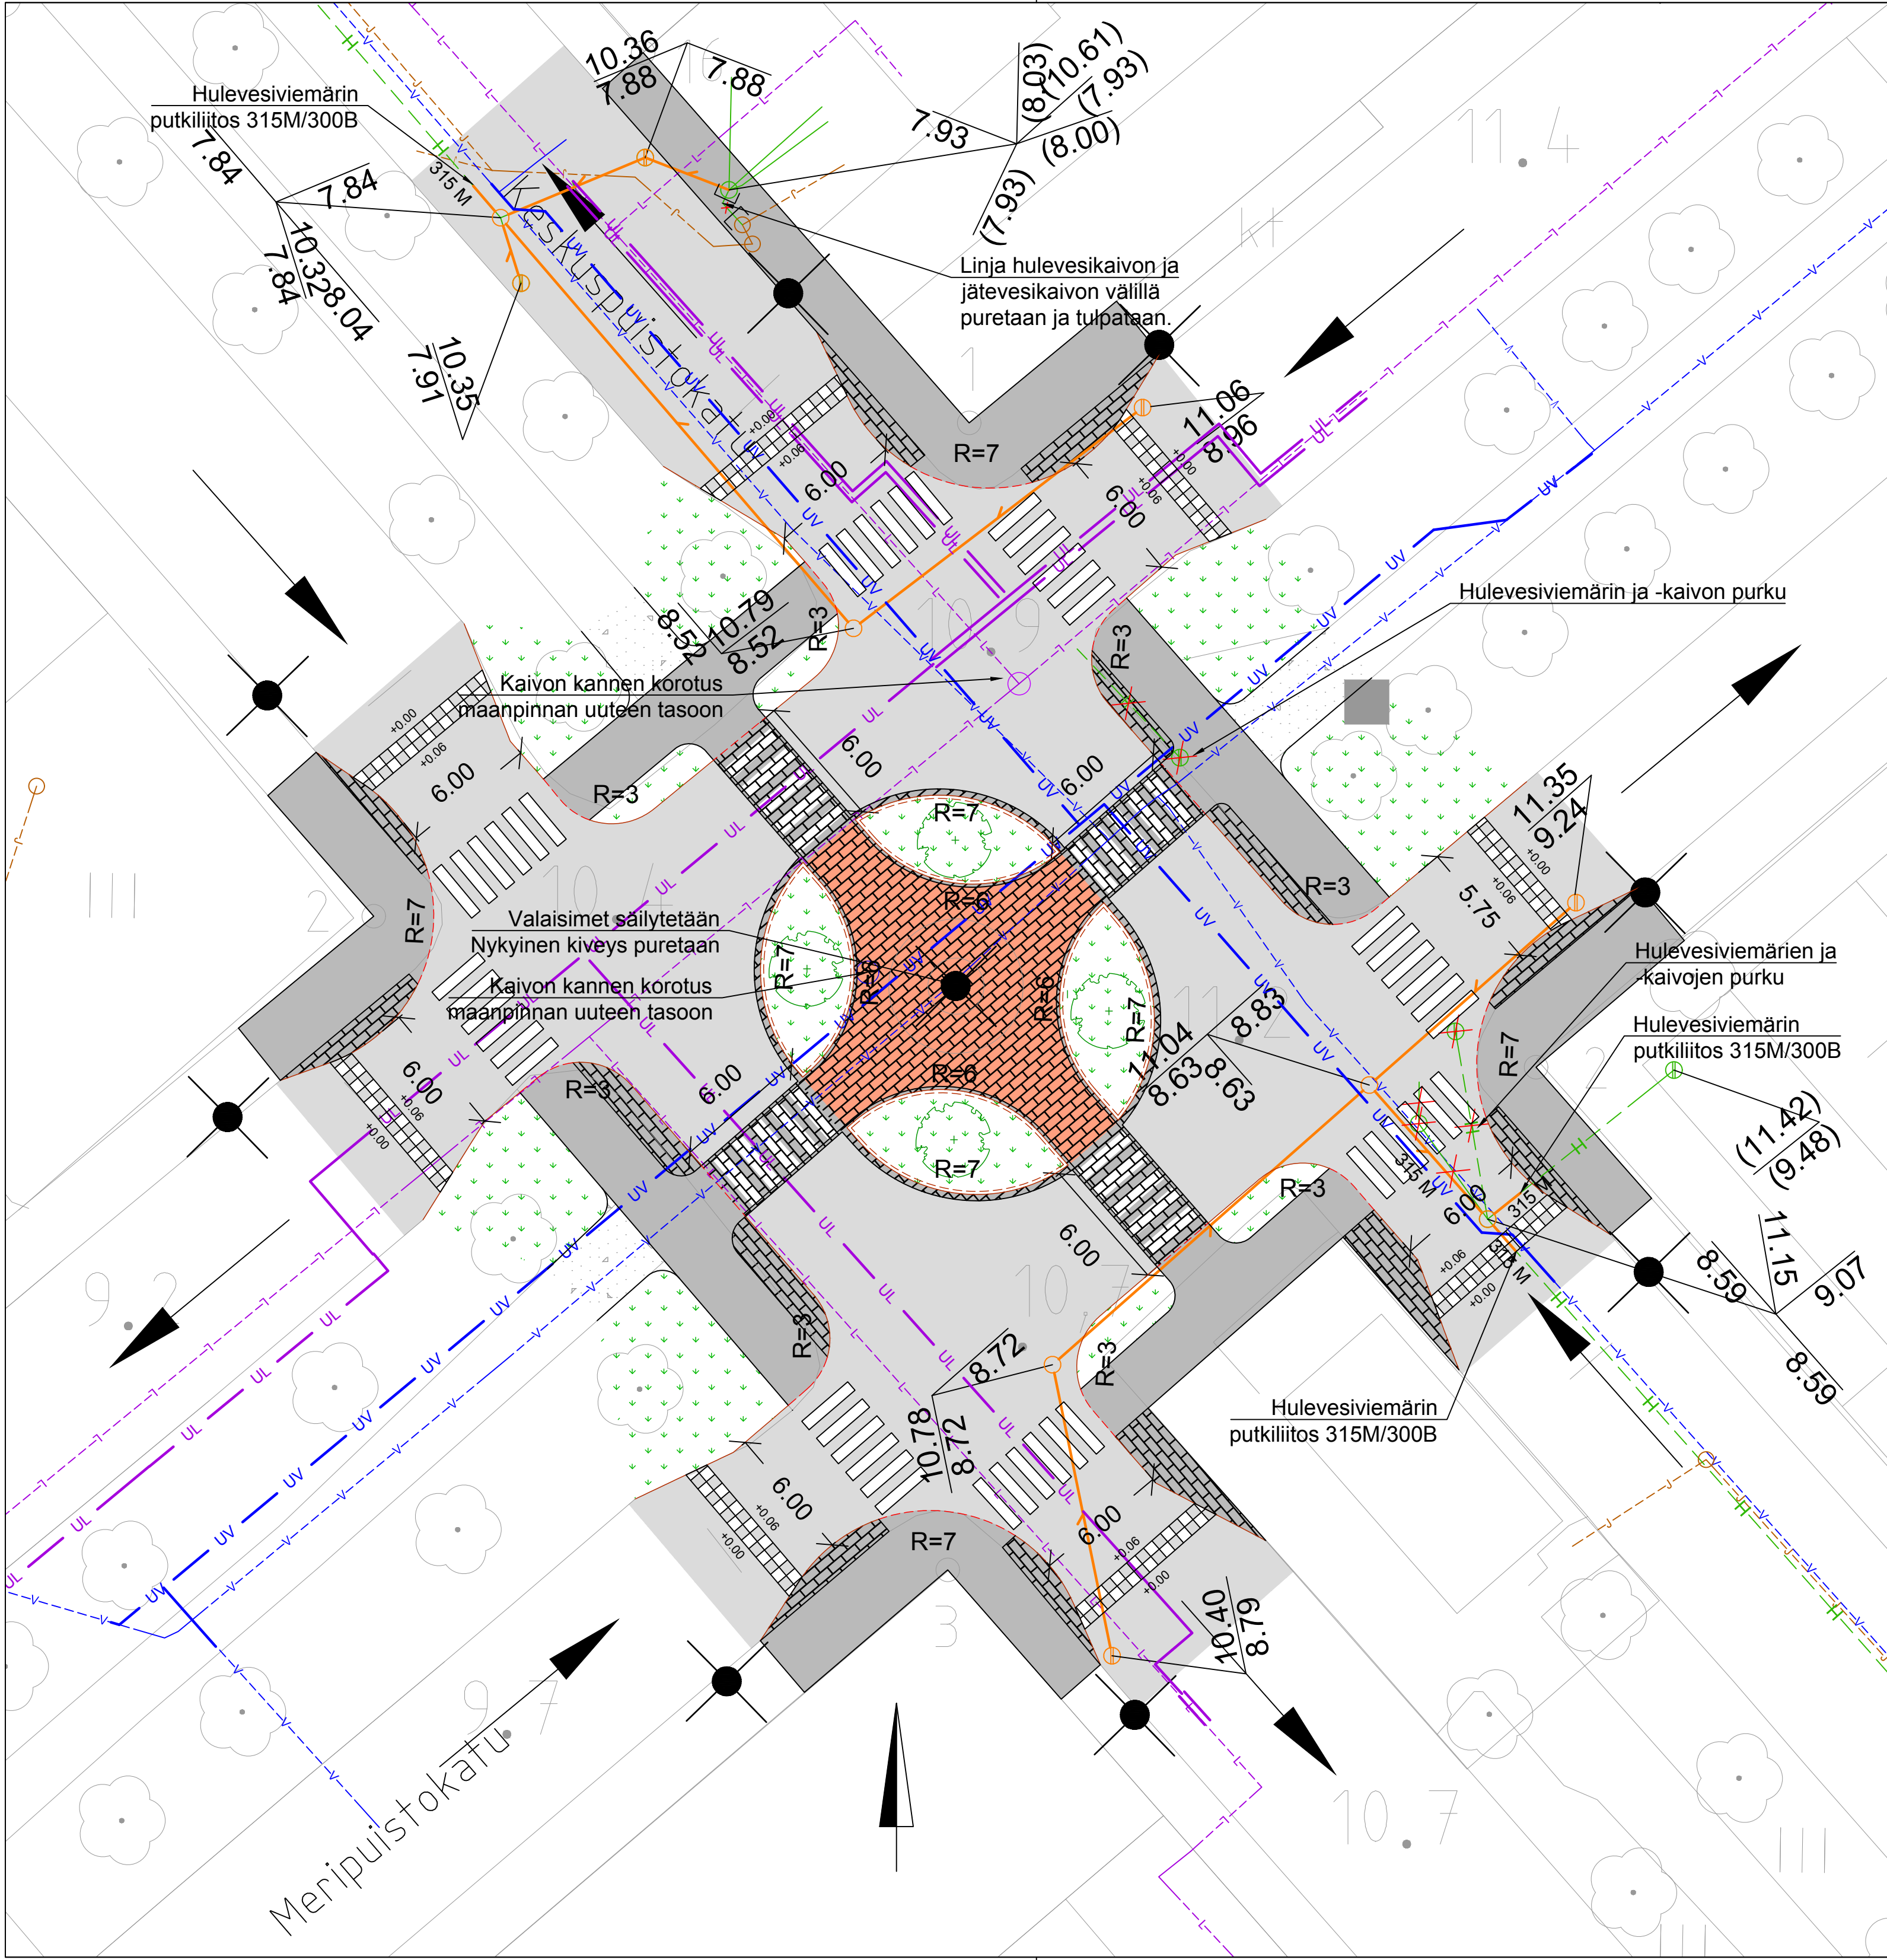

- Asfaltti AB16
- Iso betonilaatta
- Sorapintaus, SrM 0/16
- Betonikiveys, iso sauvakivi 278x138x80, harmaa
- Betonikiveys, iso sauvakivi 278x138x80, hiekan ruskea
- Betonikiveys, iso sauvakivi 278x138x80, valkoinen
- Nurmetus R3, kasvualusta h=200 mm
- Istutettava lehtipuu, Populus tremula 'Erecta', h=250-300, rym 6-8 cm
- Reunakivi, upotettava betonikivi h=12 cm, harmaa
- Reunakivi, madallettu upotettava betonikivi h=0...3 cm, harmaa
- Nykyinen hulevesi
- Nykyinen vesijohto
- Nykyinen jätevesi
- Nykyinen kaukolämpö
- Suunniteltu vesijohto
- Suunniteltu kaukolämpö
- Uusi hulevesiviemäri, 250M ellei toisin mainita
- Uusi hulevesikaivo, umpi- ja ritiläkansi
- Korkotiedot, sulkeissa nykyiset korot
- Purettava nykyinen hulevesi
- Nykyinen valaisin

KESKUSPUISTOKATU-MERIPUISTOKATU LIITTYMÄ YLEISKARTTA		Alue 1/12,13 Mittakaavat 1:200	Piirust.n:o 5347/2
KEMIN KAUPUNKI YMPÄRISTÖTOIMIALA ETRS-GK25 N2000		SUUNNITELMAN HYVÄKSYMINEN/VAHVISTAMINEN	
Pvm. 12.03.2026	Suunnitt. P. Hartikainen	Piirt. T. Keisu	Ollut nähtävänä Ympäristö lautakunta 25/2 - 11/3 26 17.2.26

