


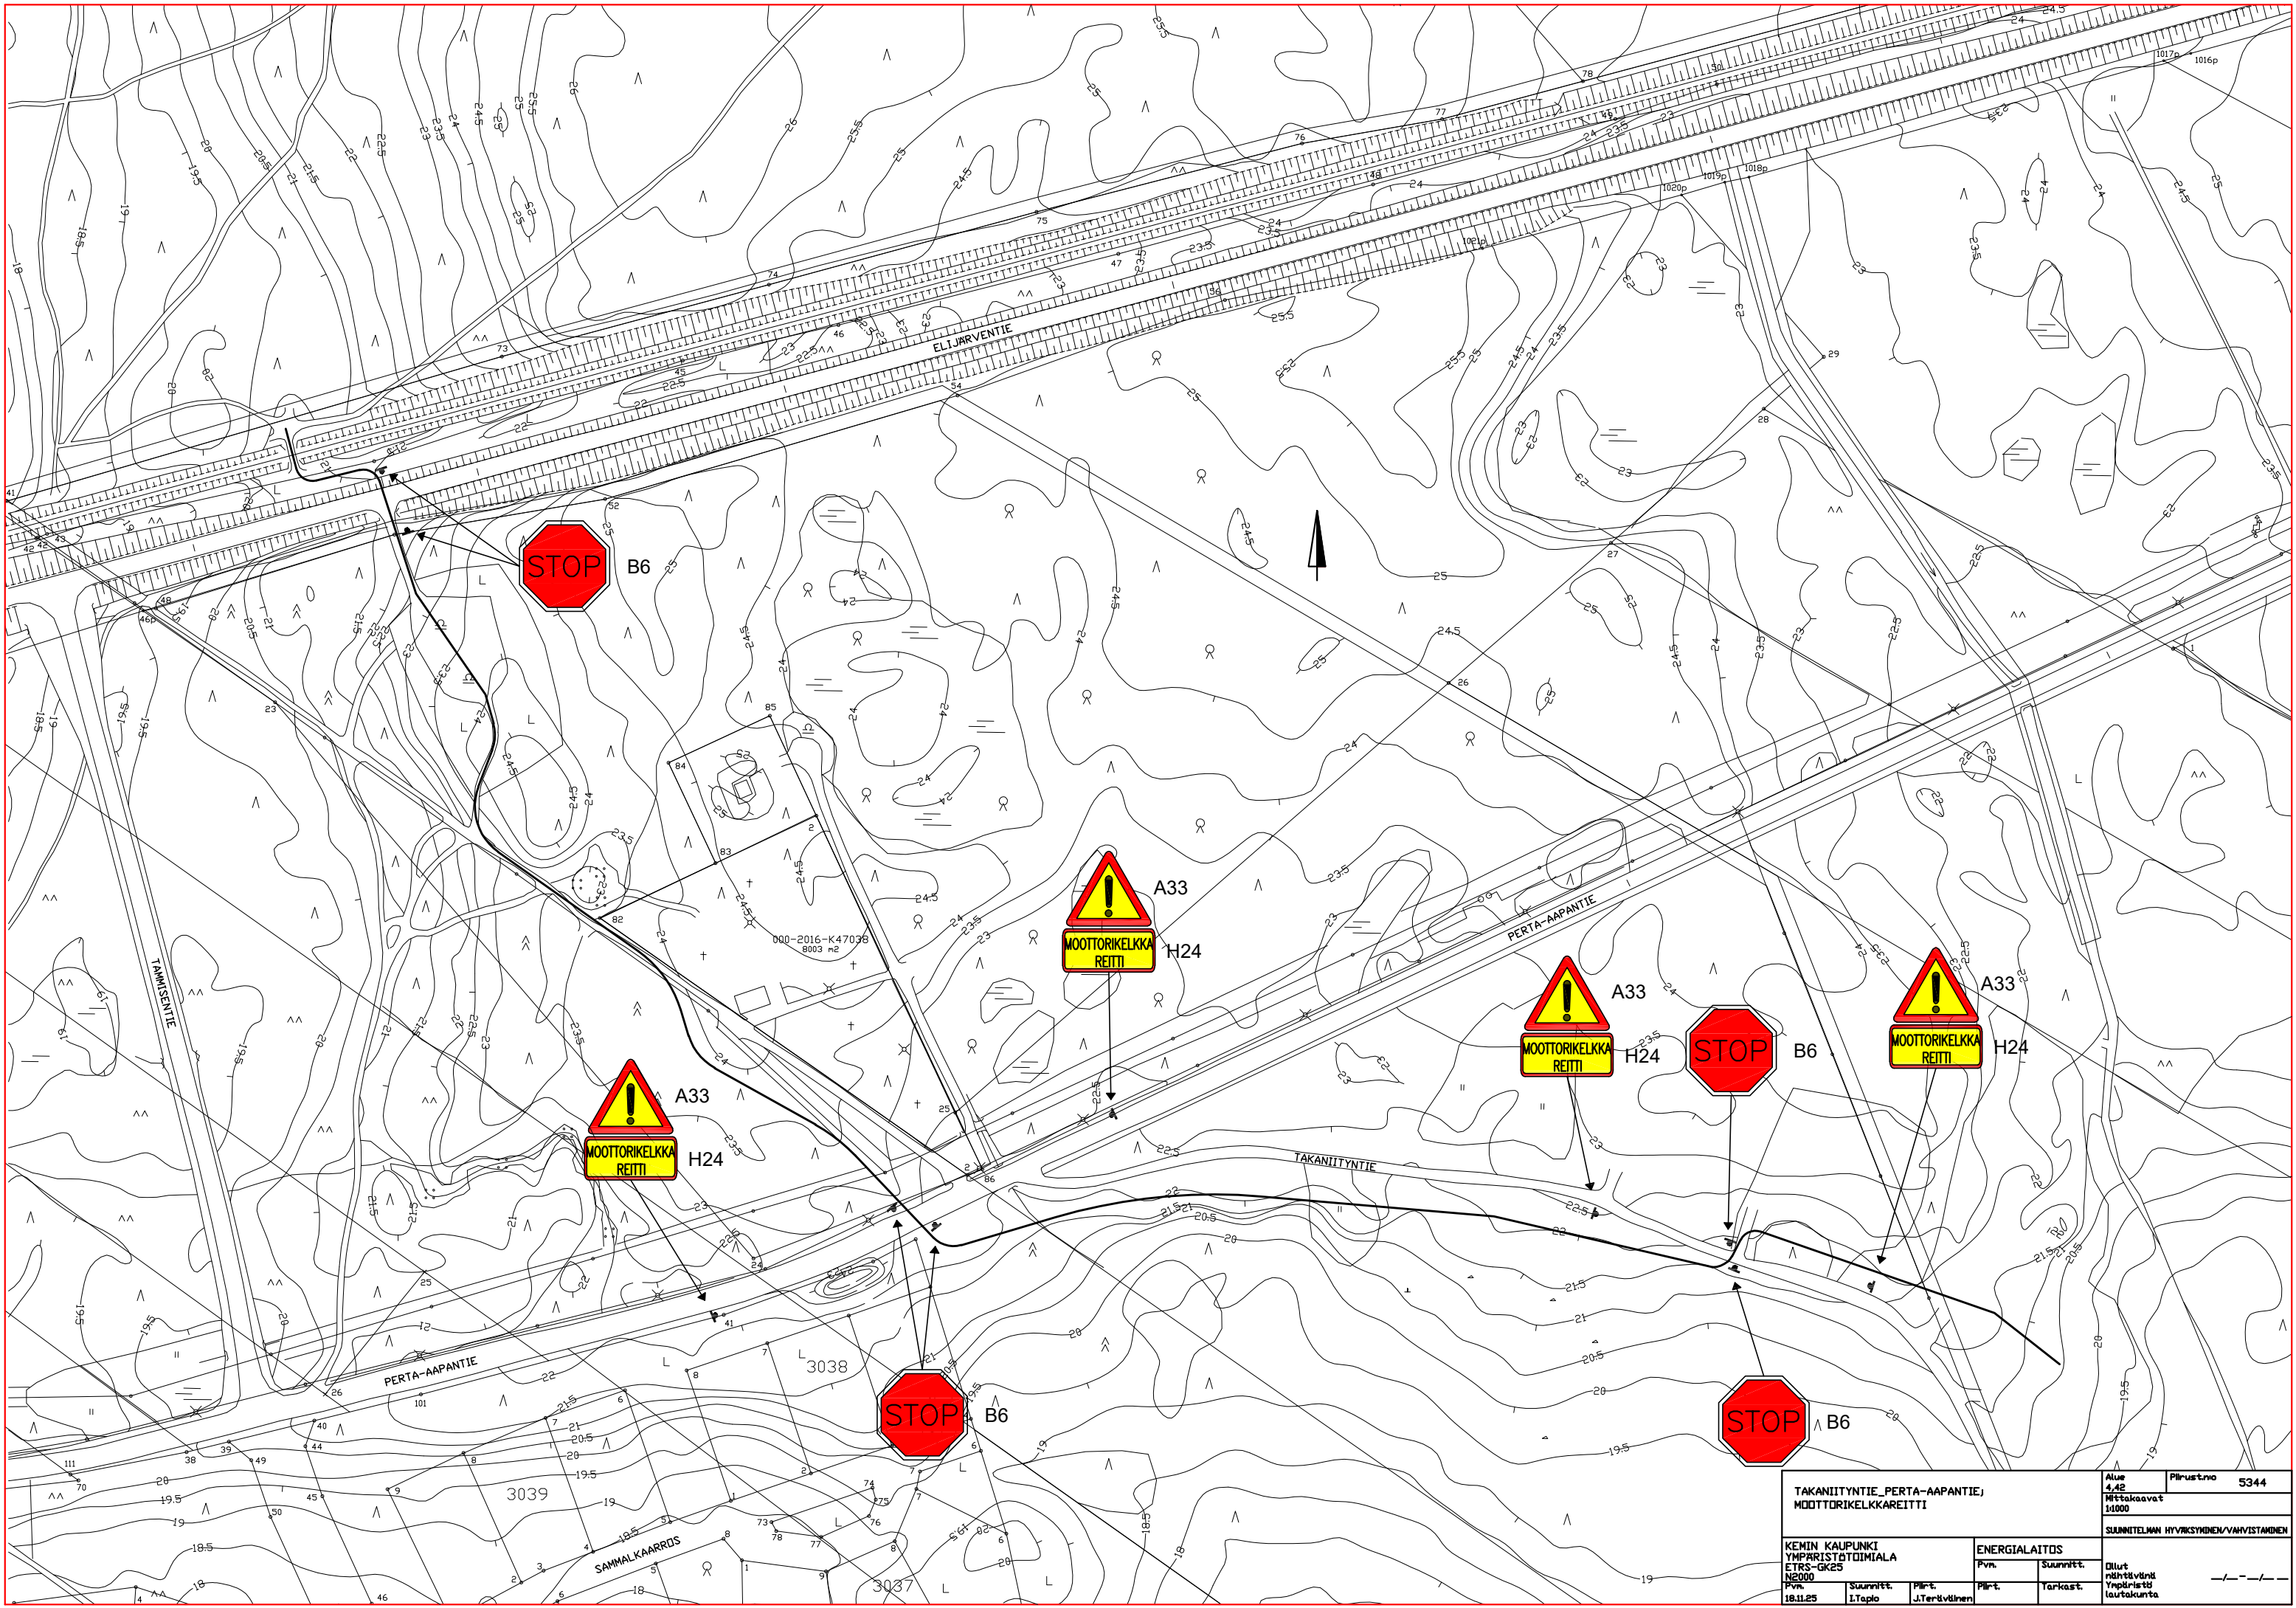

TAKANIITYNTIE,PERTA-AAPANTIE; MOOTTORIKELKKAREITTI		Alue 4,42	Piirustno 5344
		Mittakaavat 1:1000	
		SUUNNITELMAN HYVÄKSYNYDEN/VARVISTAMINEN	
KEMIN KAUPUNKI YMPÄRISTÖTOIMIALA ETRS-GK25 N2000		ENERGIALAITOS	
		Pvm.	Suunnitt.
Pvm. 18.11.25	Suunnitt. I.Tapio	Piir-t. J.Teräsvälinen	Ohut nähtävänä Ympäristö- lautakunta — / — / — / —
		Piir-t.	Tarkast.