LIIKENTEENOHJAUSSUUNNITELMA
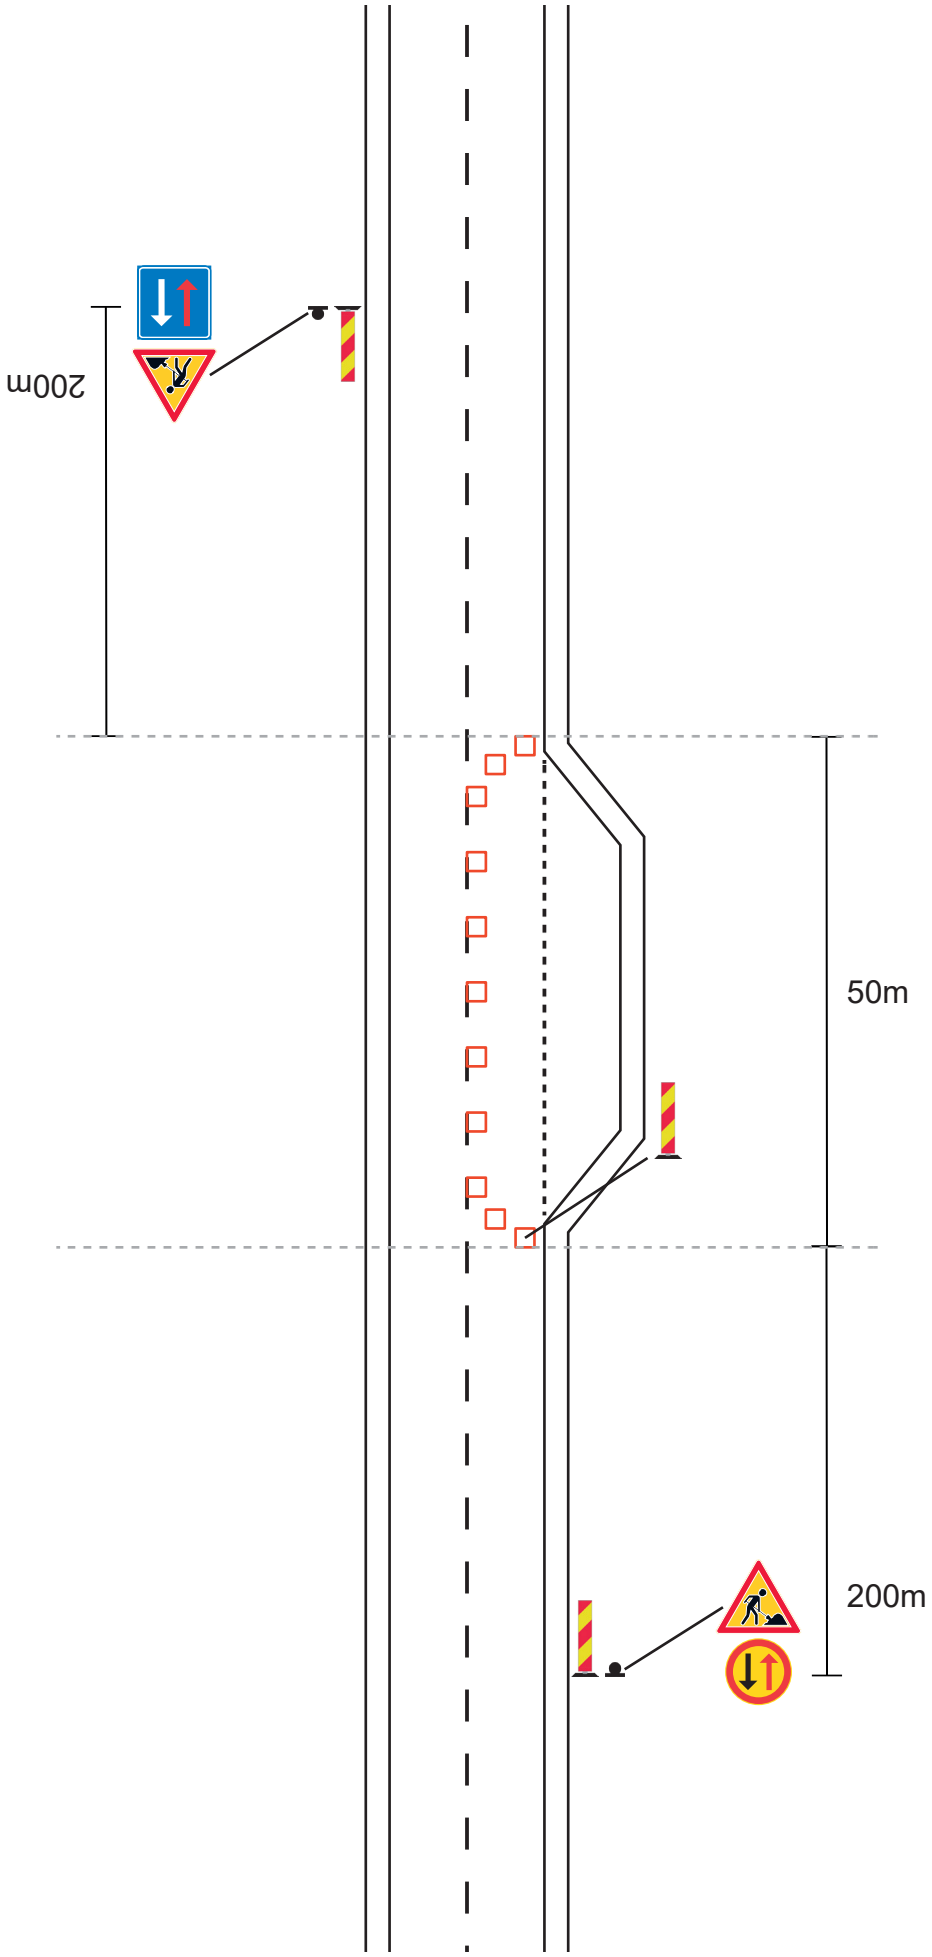
VAIN TOINEN KAISTA KÄYTÖSSÄ
Tiekohtainen nopeusrajoitus 30 km/h