




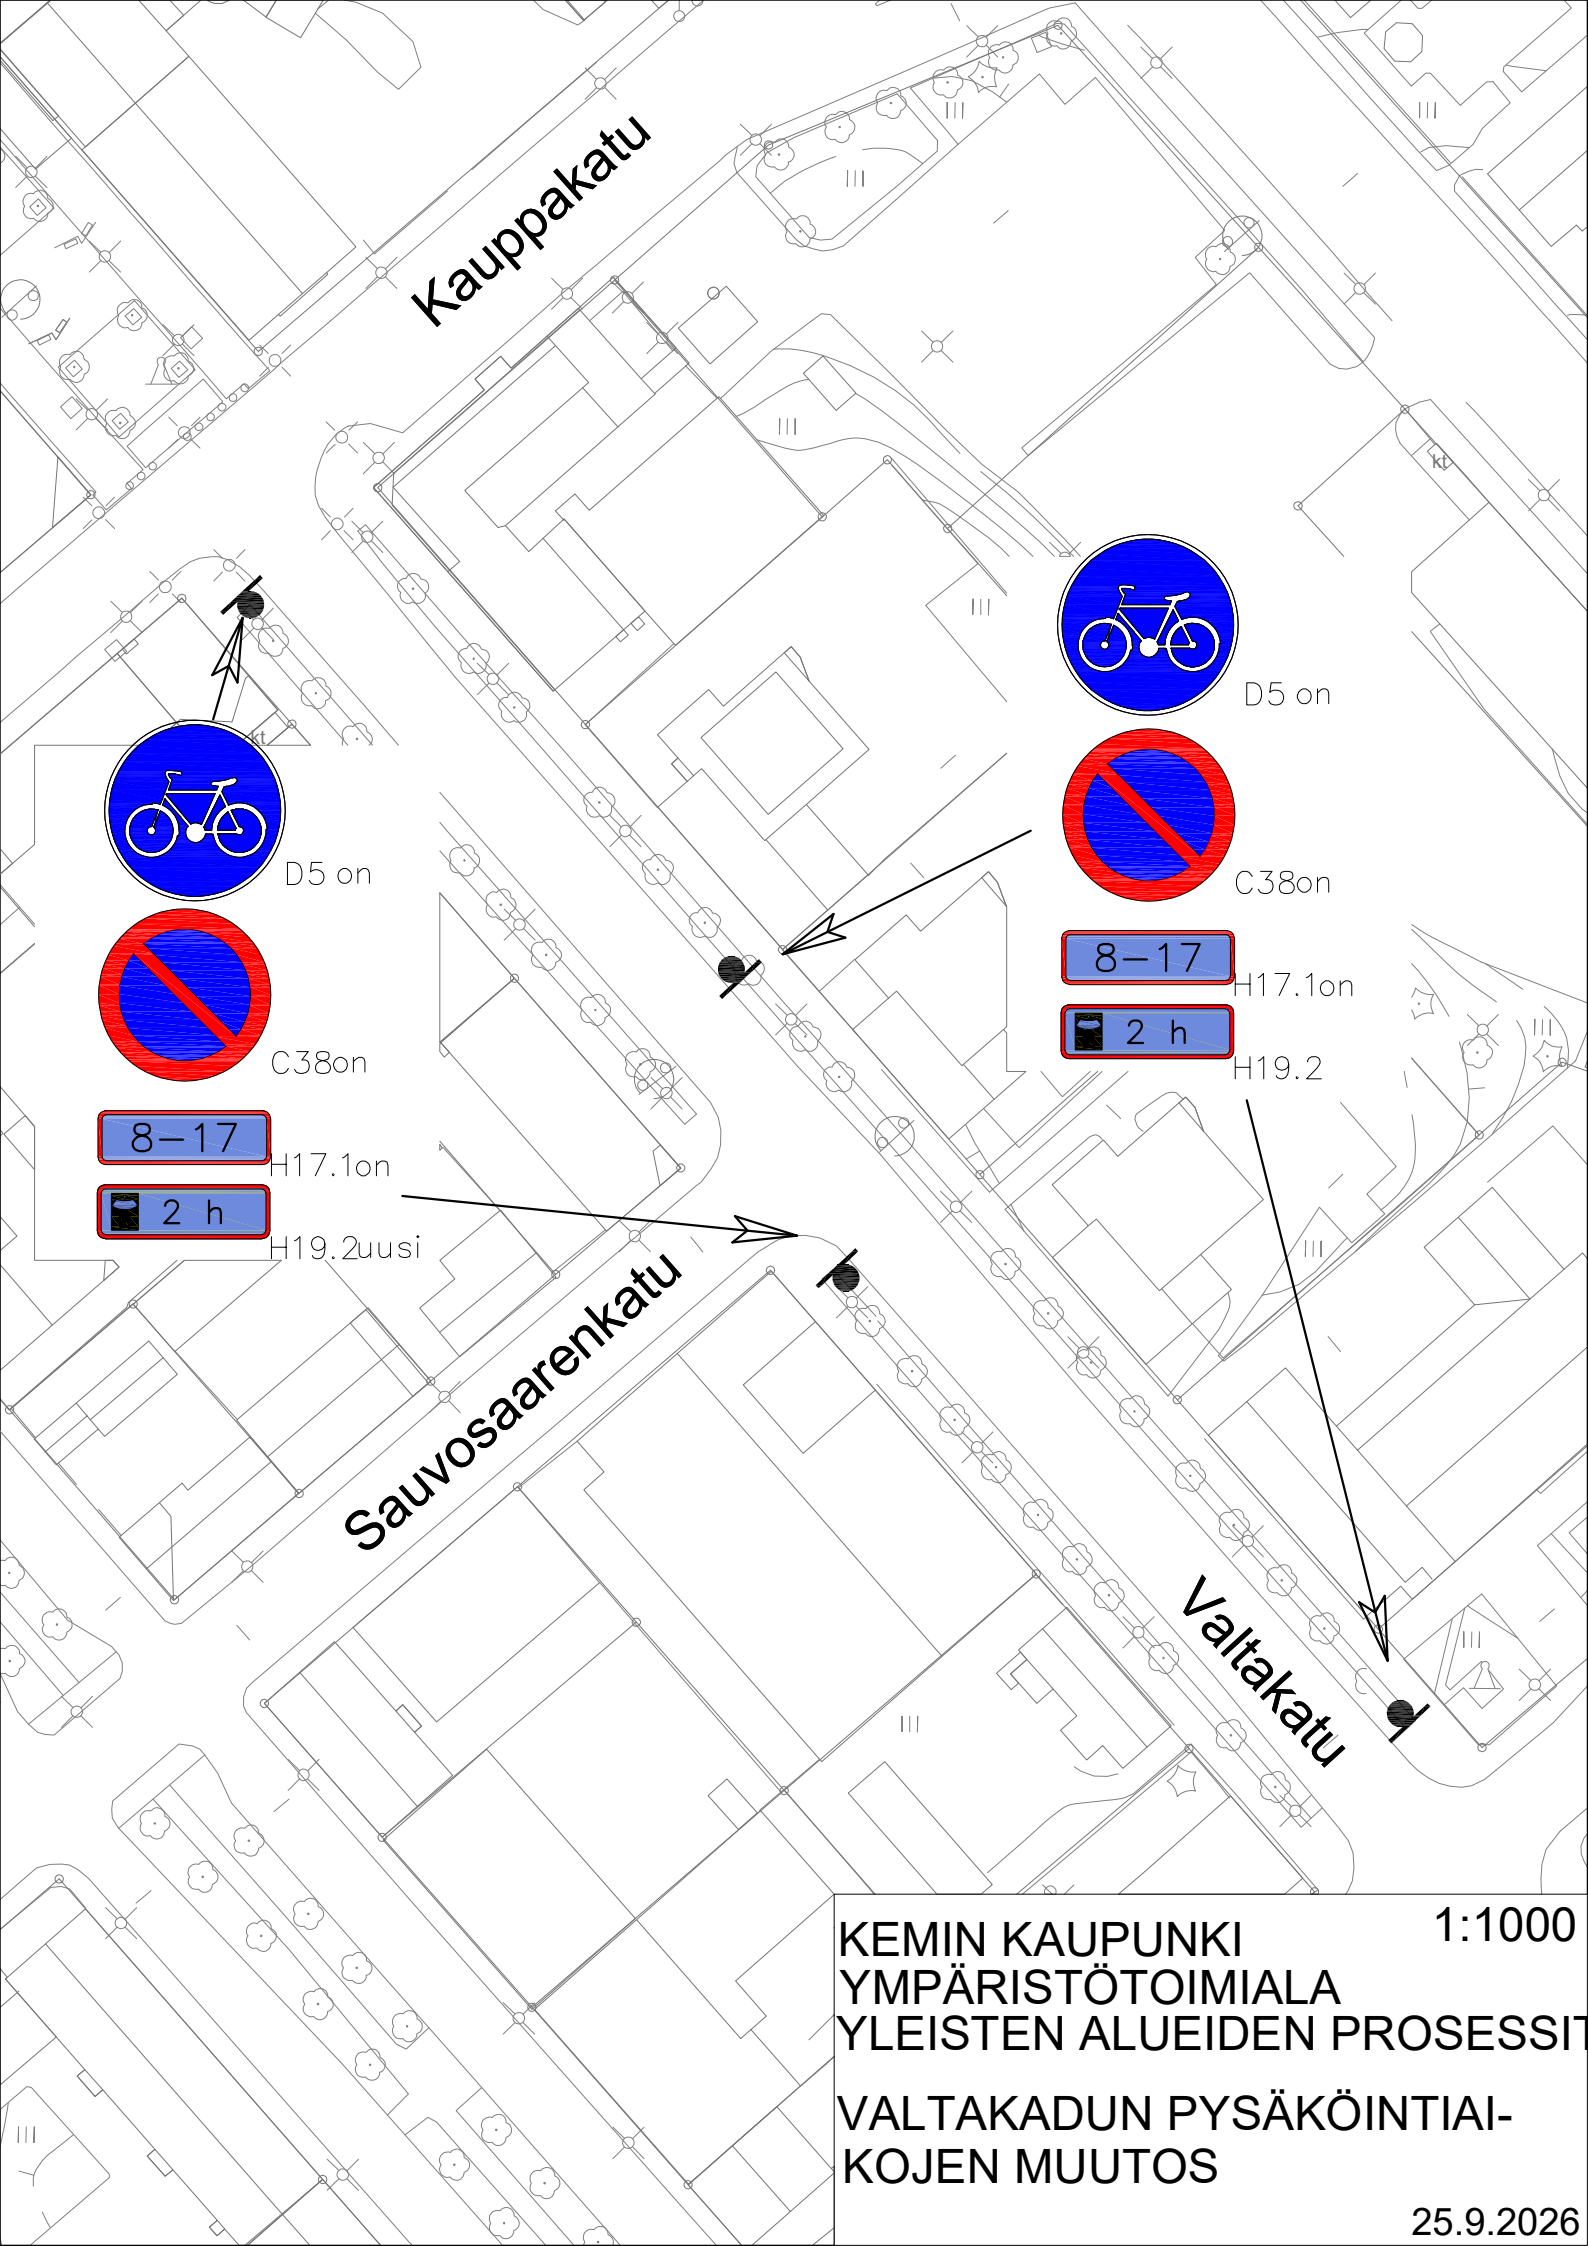

Kauppakatu

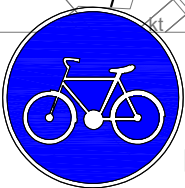

D5 on

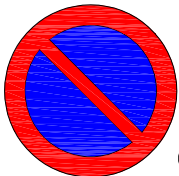


C38on

8-17


H17.1on

2 h

H19.2uusi

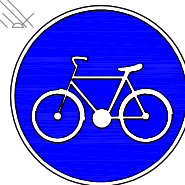

D5 on

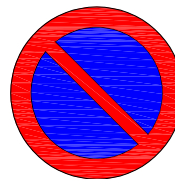

C38on

8-17

H17.1on

2 h

H19.2

Sauvosaarenkatu

Valtakatu

KEMIN KAUPUNKI
YMPÄRISTÖTOIMIALA
YLEISTEN ALUEIDEN PROSESSIT
VALTAKADUN PYSÄKÖINTIAI-
KOJEN MUUTOS

1:1000

25.9.2026