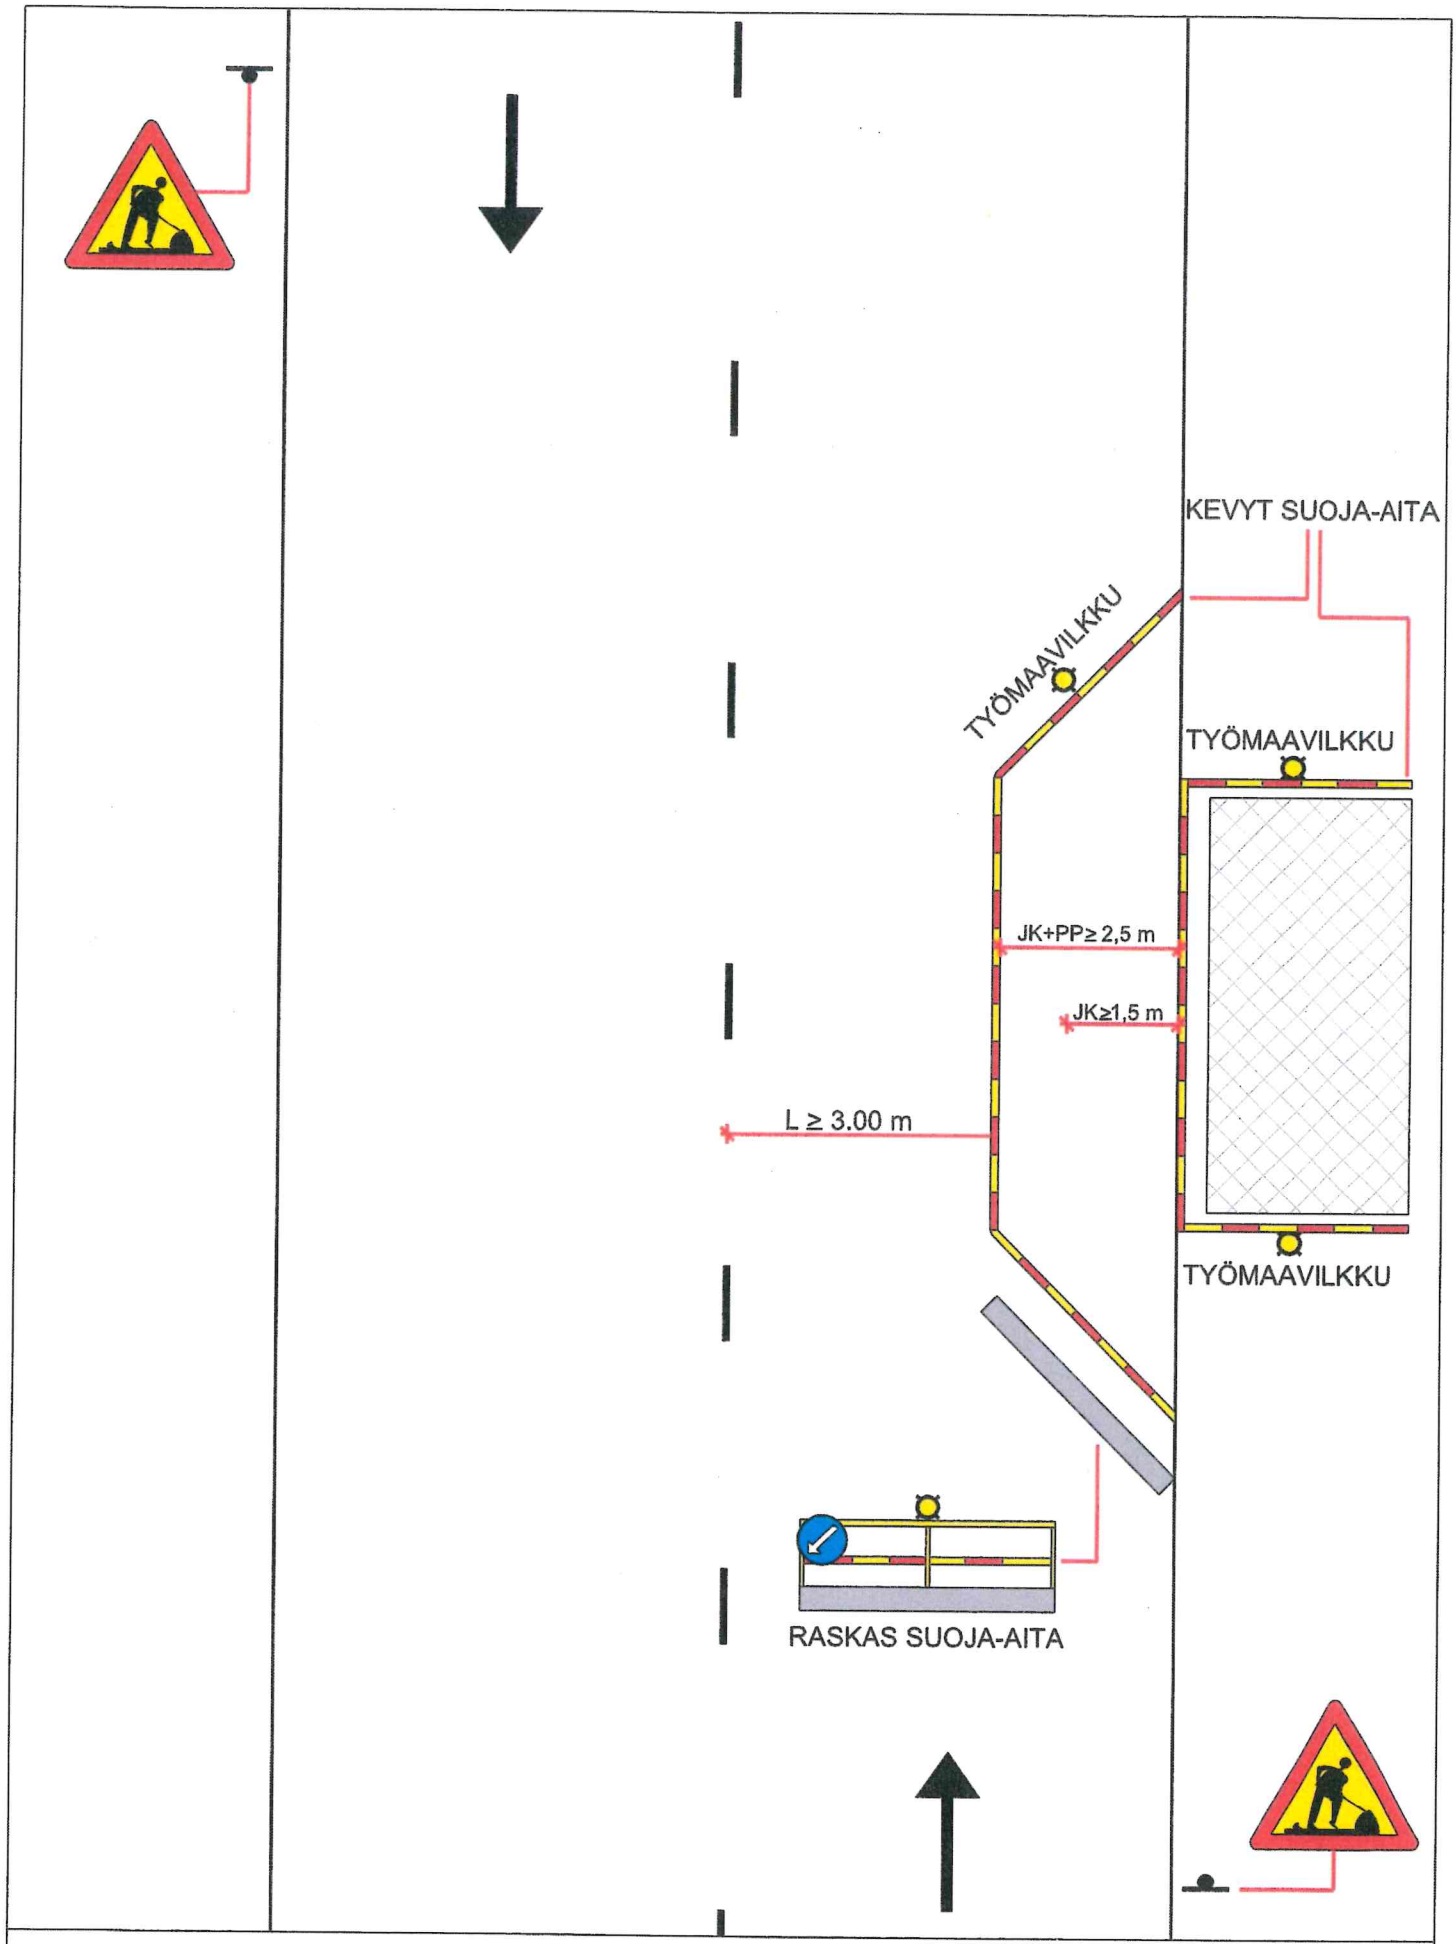


JALANKULULLE JA PYÖRÄLIIKENTEELLE TILAA AJORADALTA